



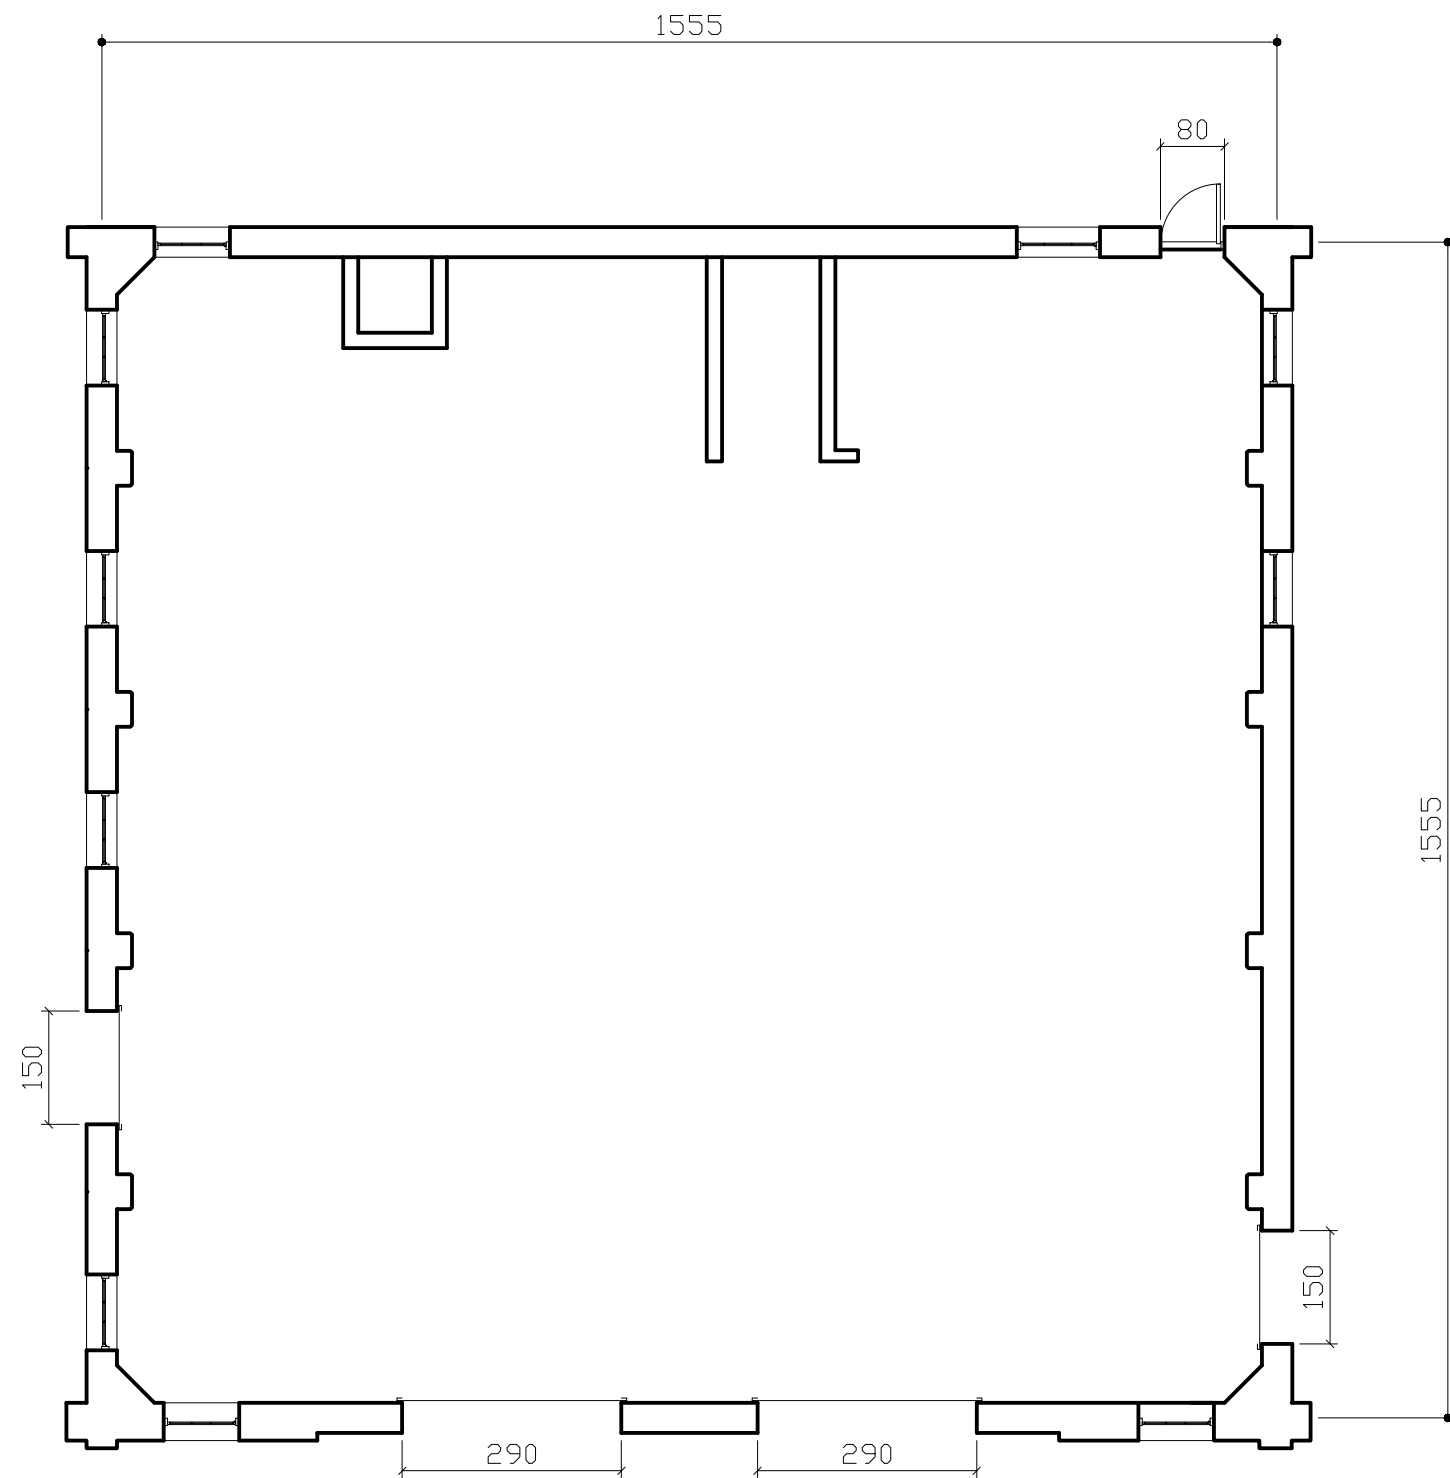

展場坪數約 72 坪
機房坪數約 2 坪
總坪數約 74 坪

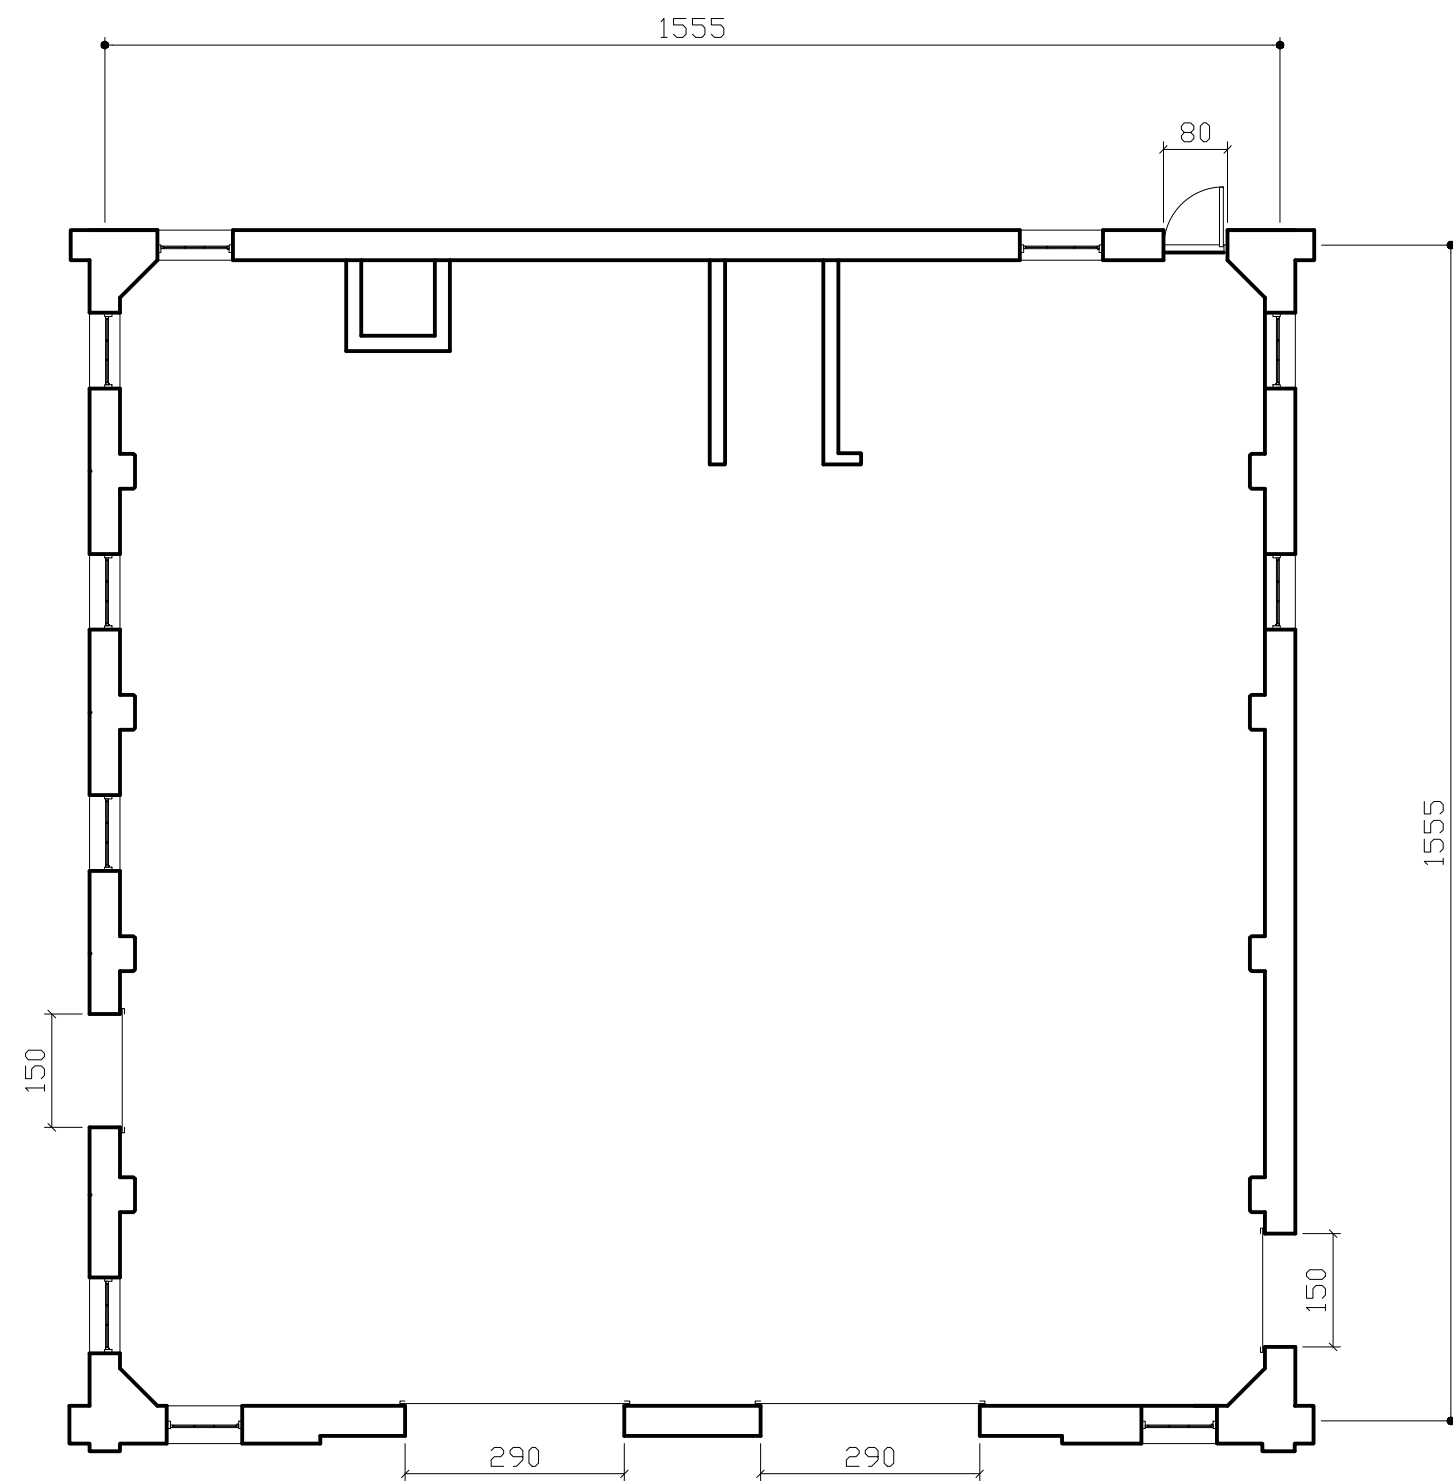


圖例說明

Ⓒ 網路插座 x 4

Ⓓ 電話插座 x 4


光纖 光纖接線盒 x 2

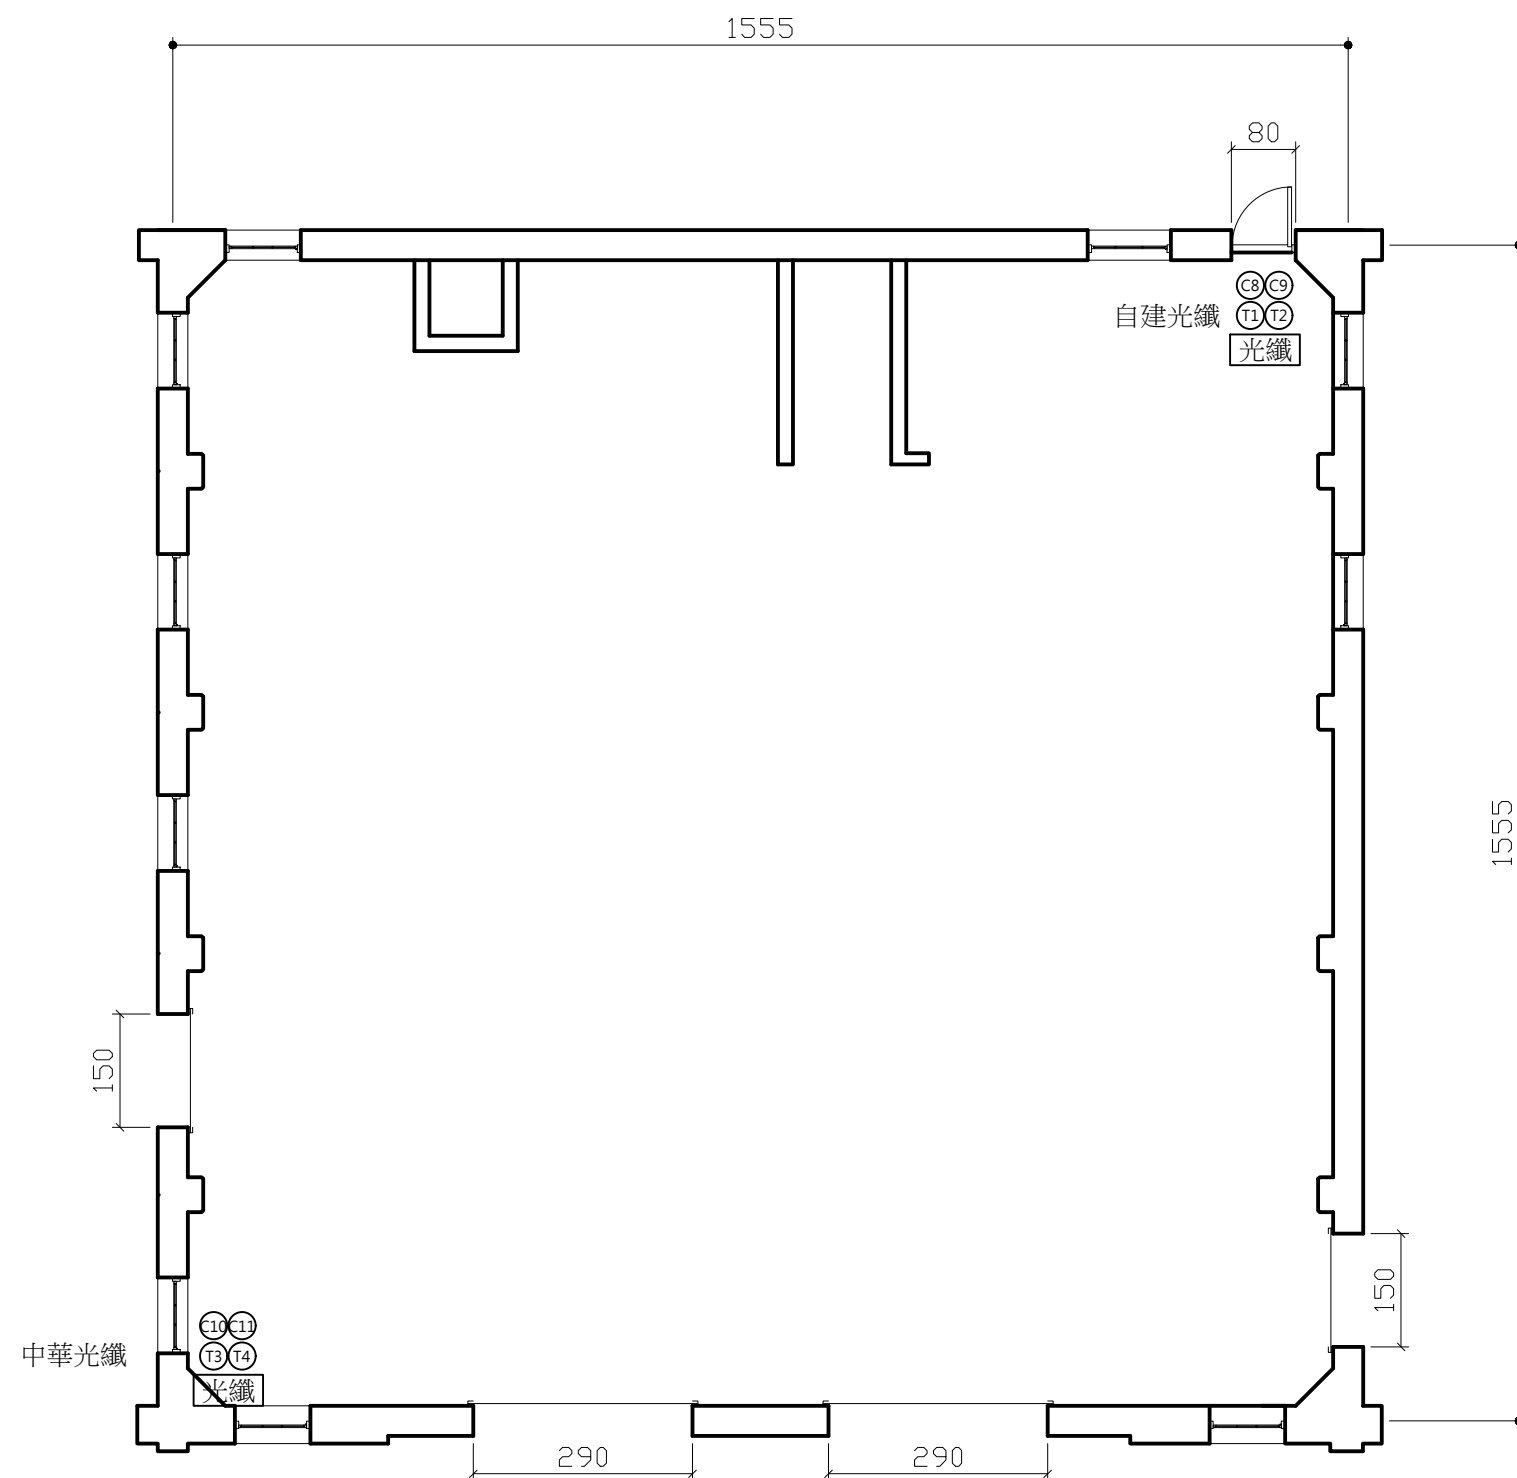

最大安全用電量
3ø 380/220V 80A

圖例說明

Ⓢ	電燈開關 x 6
Ⓢ鐵	鐵捲門開關 x 1
Ⓜ	110V 插座 x 21
Ⓦⓗ	電錶 x 1
ⓉⓇ	變壓器 x 1
ⓧ	電力電燈開關箱 x 4
軌道燈	軌道燈 x 8
投	投射燈 x 1

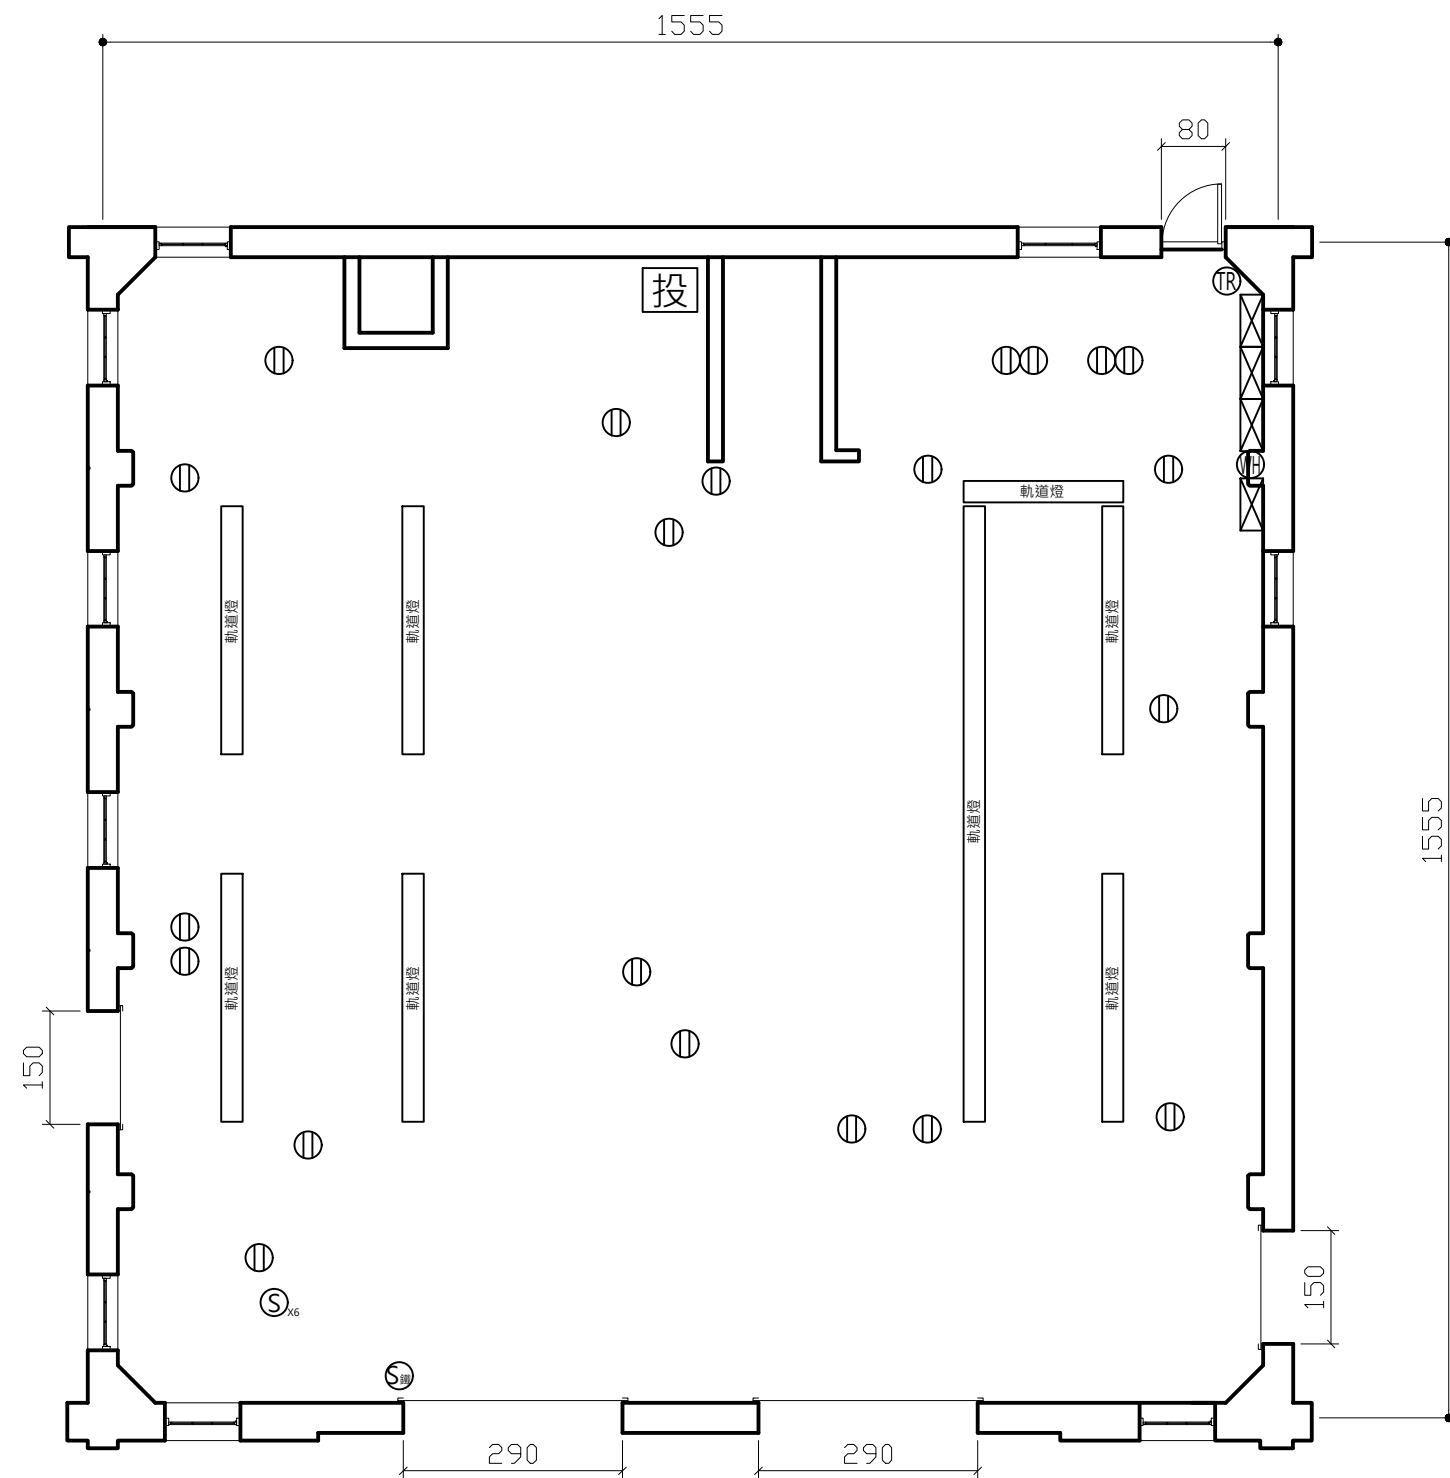

圖例說明



空氣門開關 x 1




空調開關 x 1

DDC

監控系統 x 1

空調
RT

空調 x 2

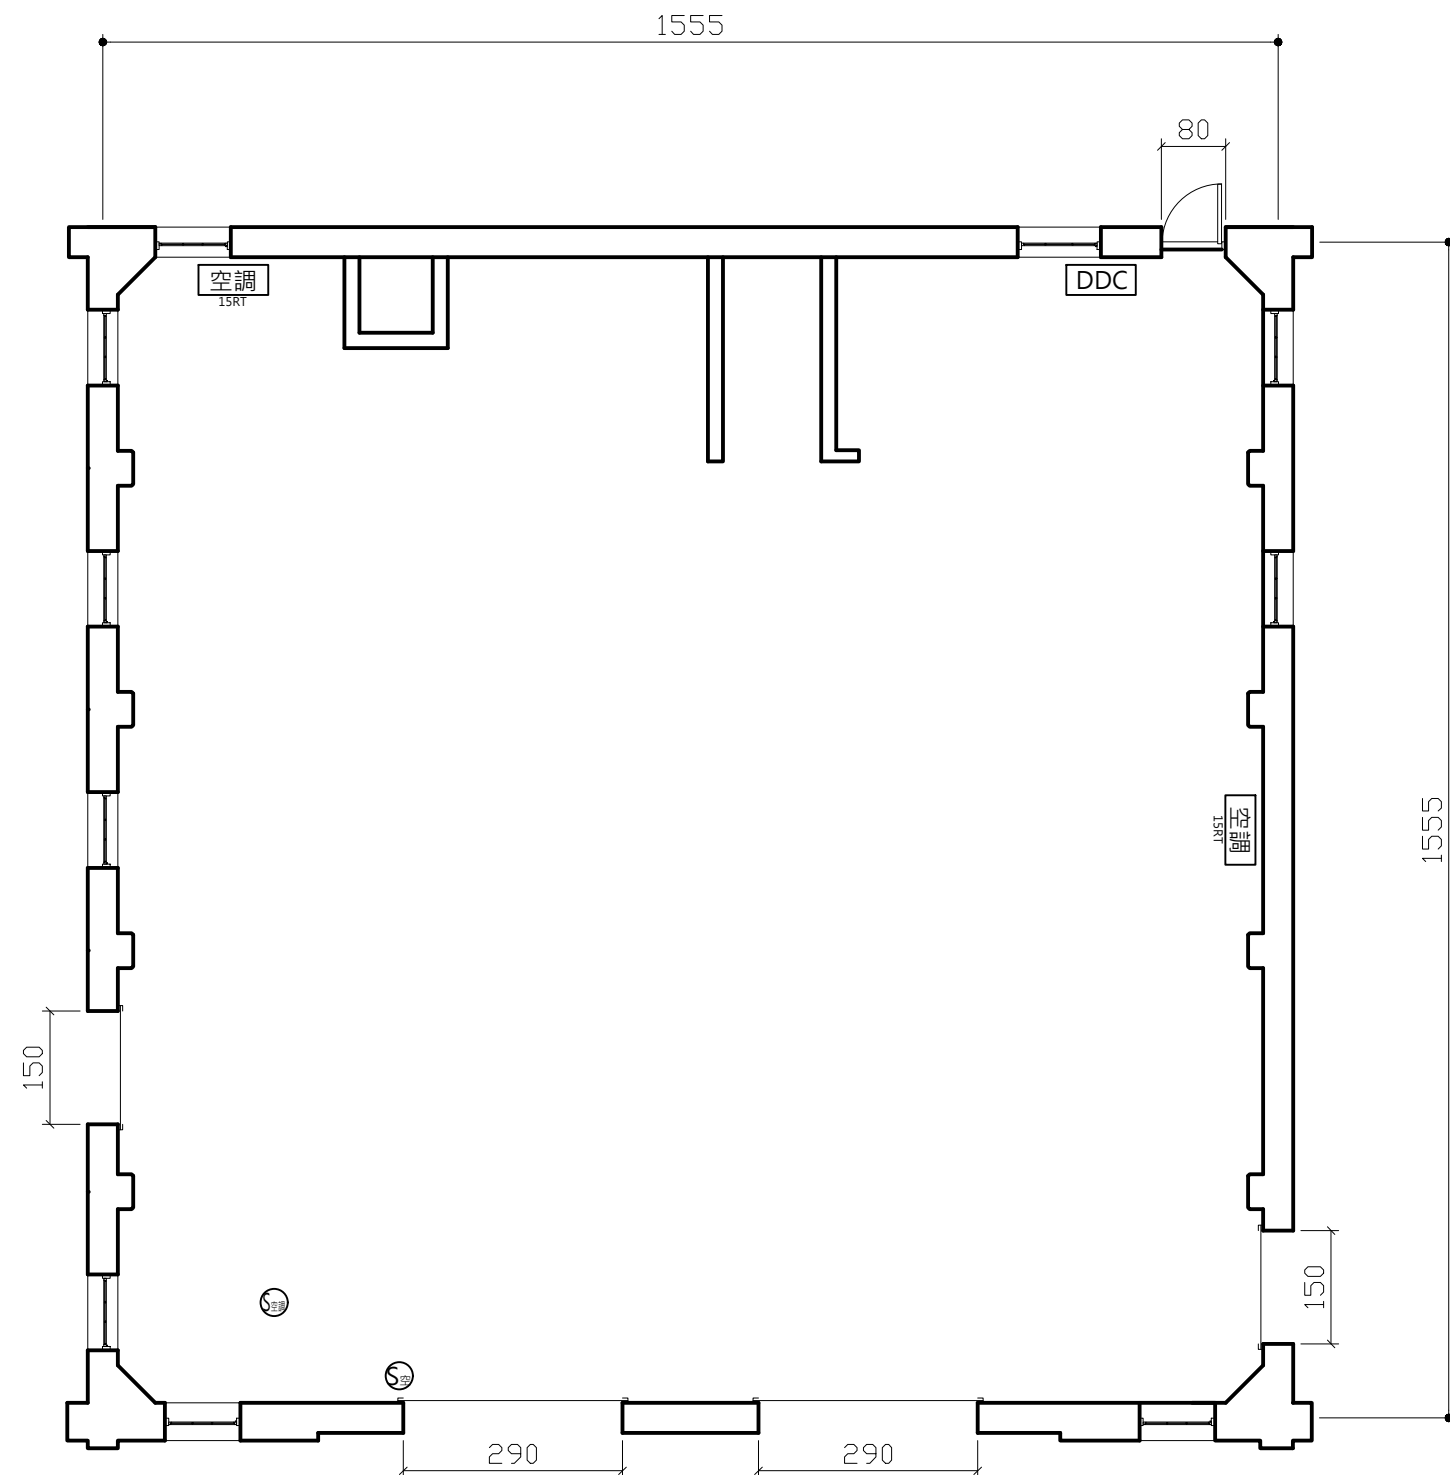


圖例說明




壁掛式揚聲器(L級) x 2



投射式喇叭(L級) x 3

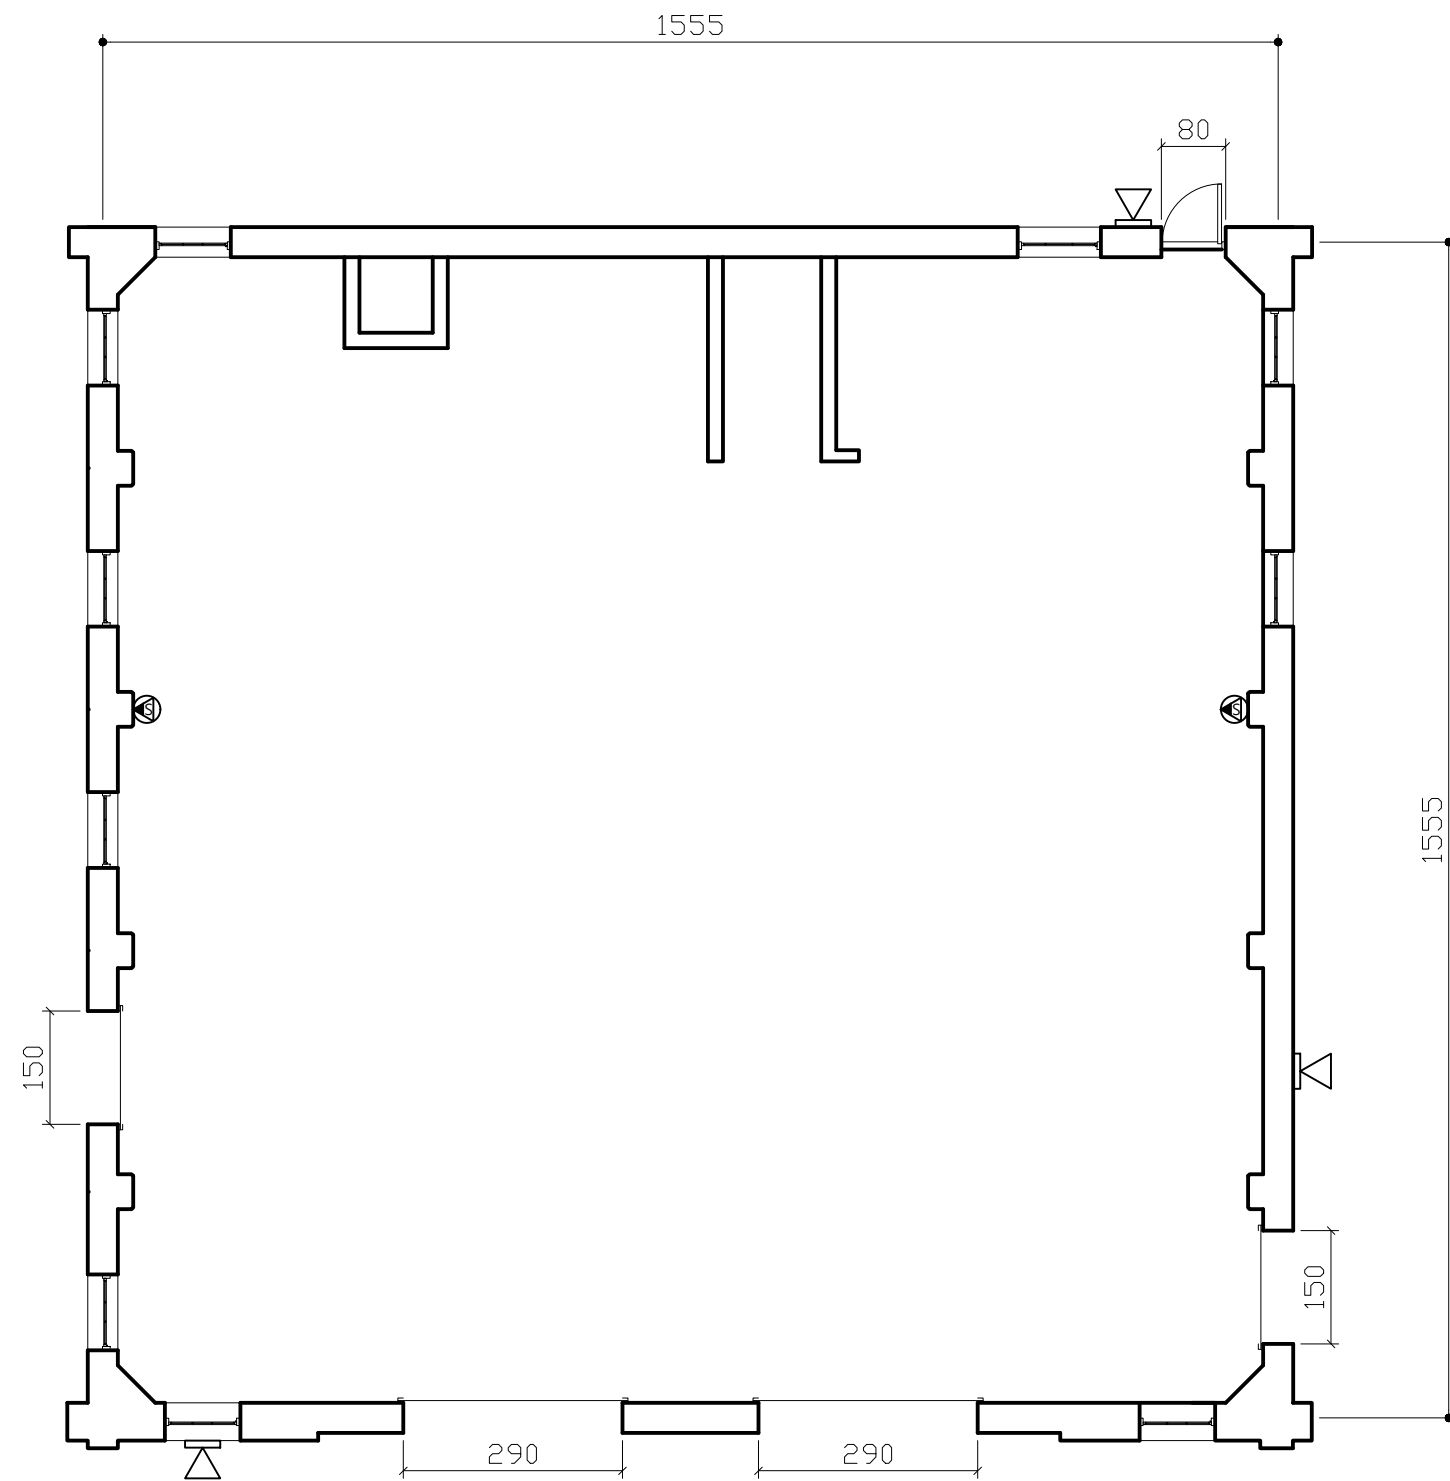

	磁式開關 x 1
	雙鑑式體溫感知器 x 2
	MA區域主機感應式 x 1
	受信轉換用電源供應器 x 1
	MA狀態指示燈 x 1
	鐵捲門感知器地上型 x 2
	磁式開關(磁鐵) x 2
	警鈴DC12V x 1

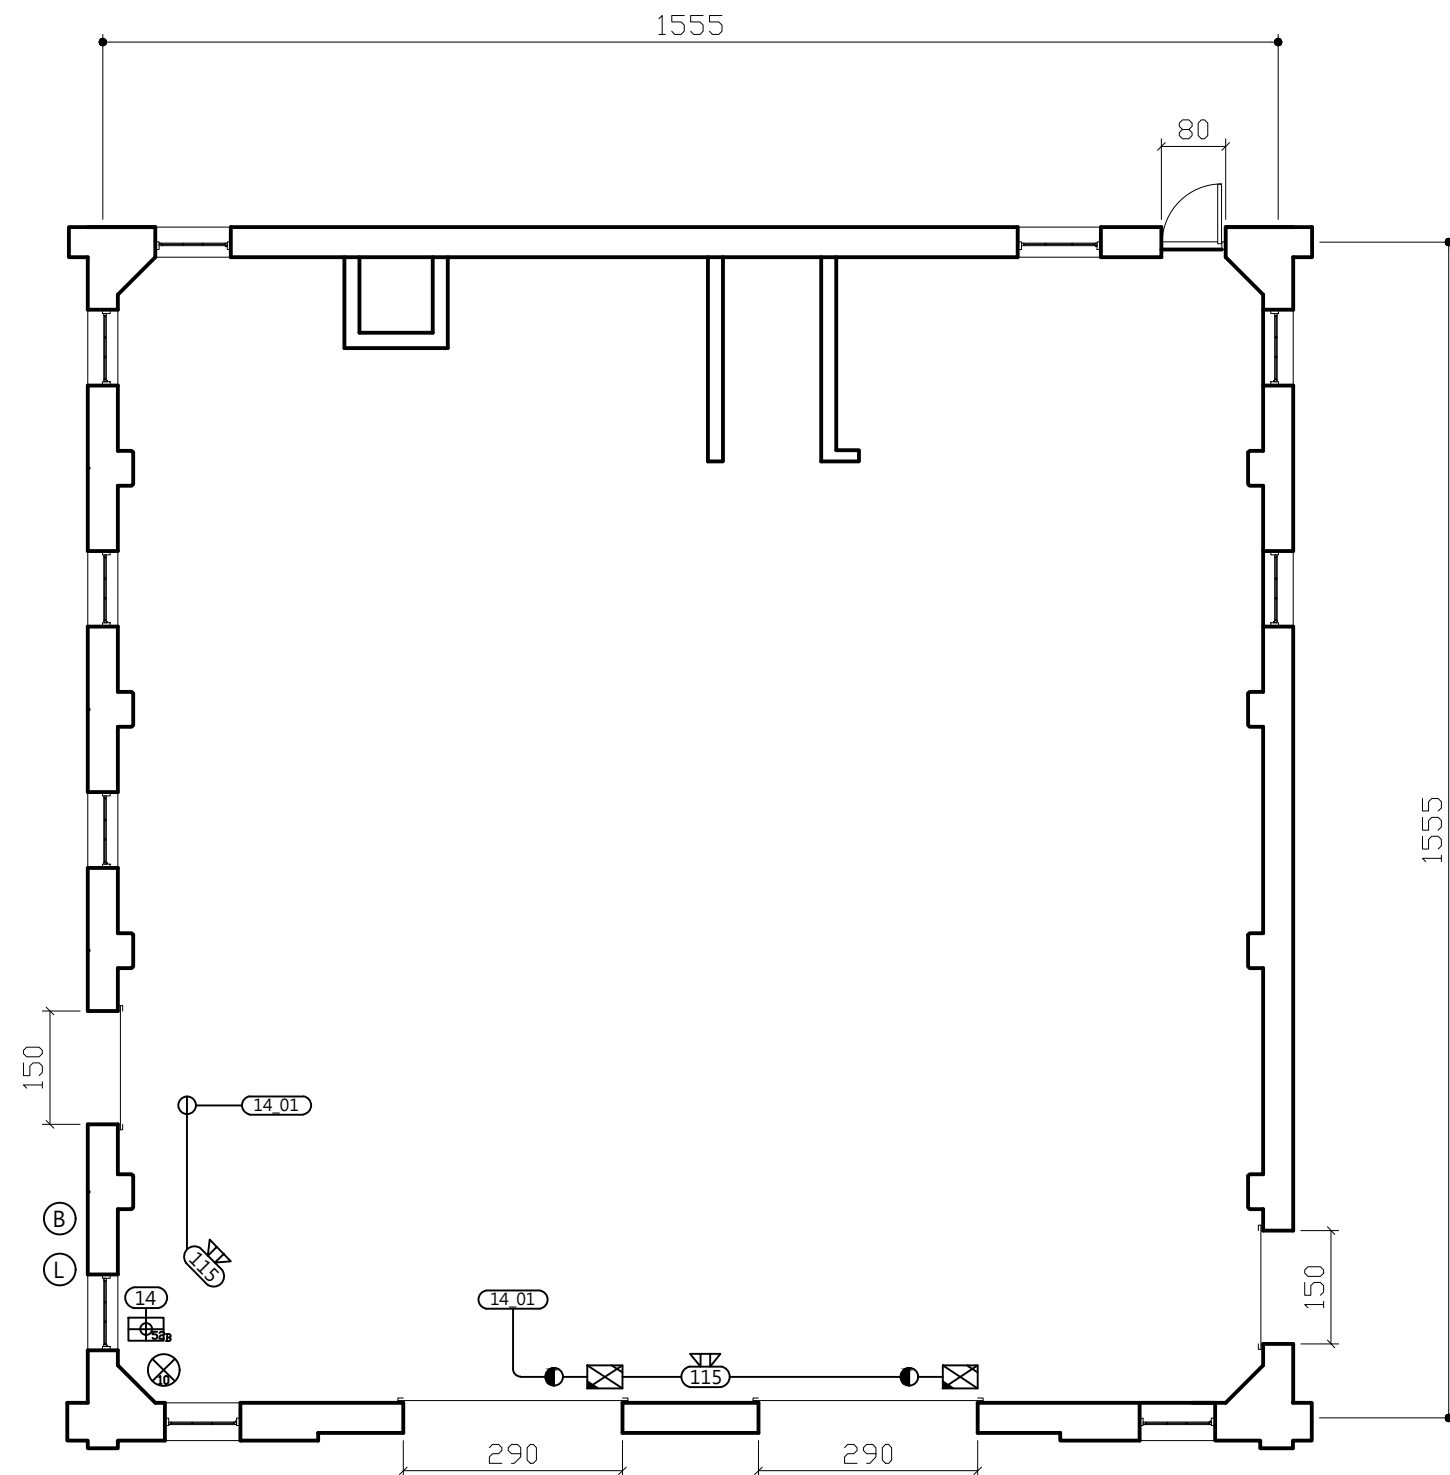

圖例說明

Ⓒ 乾粉滅火器 x 2

ⒶⒷⒶ 火警綜合盤 x 1

Ⓔ 緊急照明燈
(壁掛式) x 5


Ⓕ 緊急廣播喇叭
(壁掛式) x 5

ⓧ_B 緊急出口燈 x 3

Ⓢ 偵煙探測器 x 4

中繼器 x 1

→ 消防方向指示燈
(單向雙面) x 1

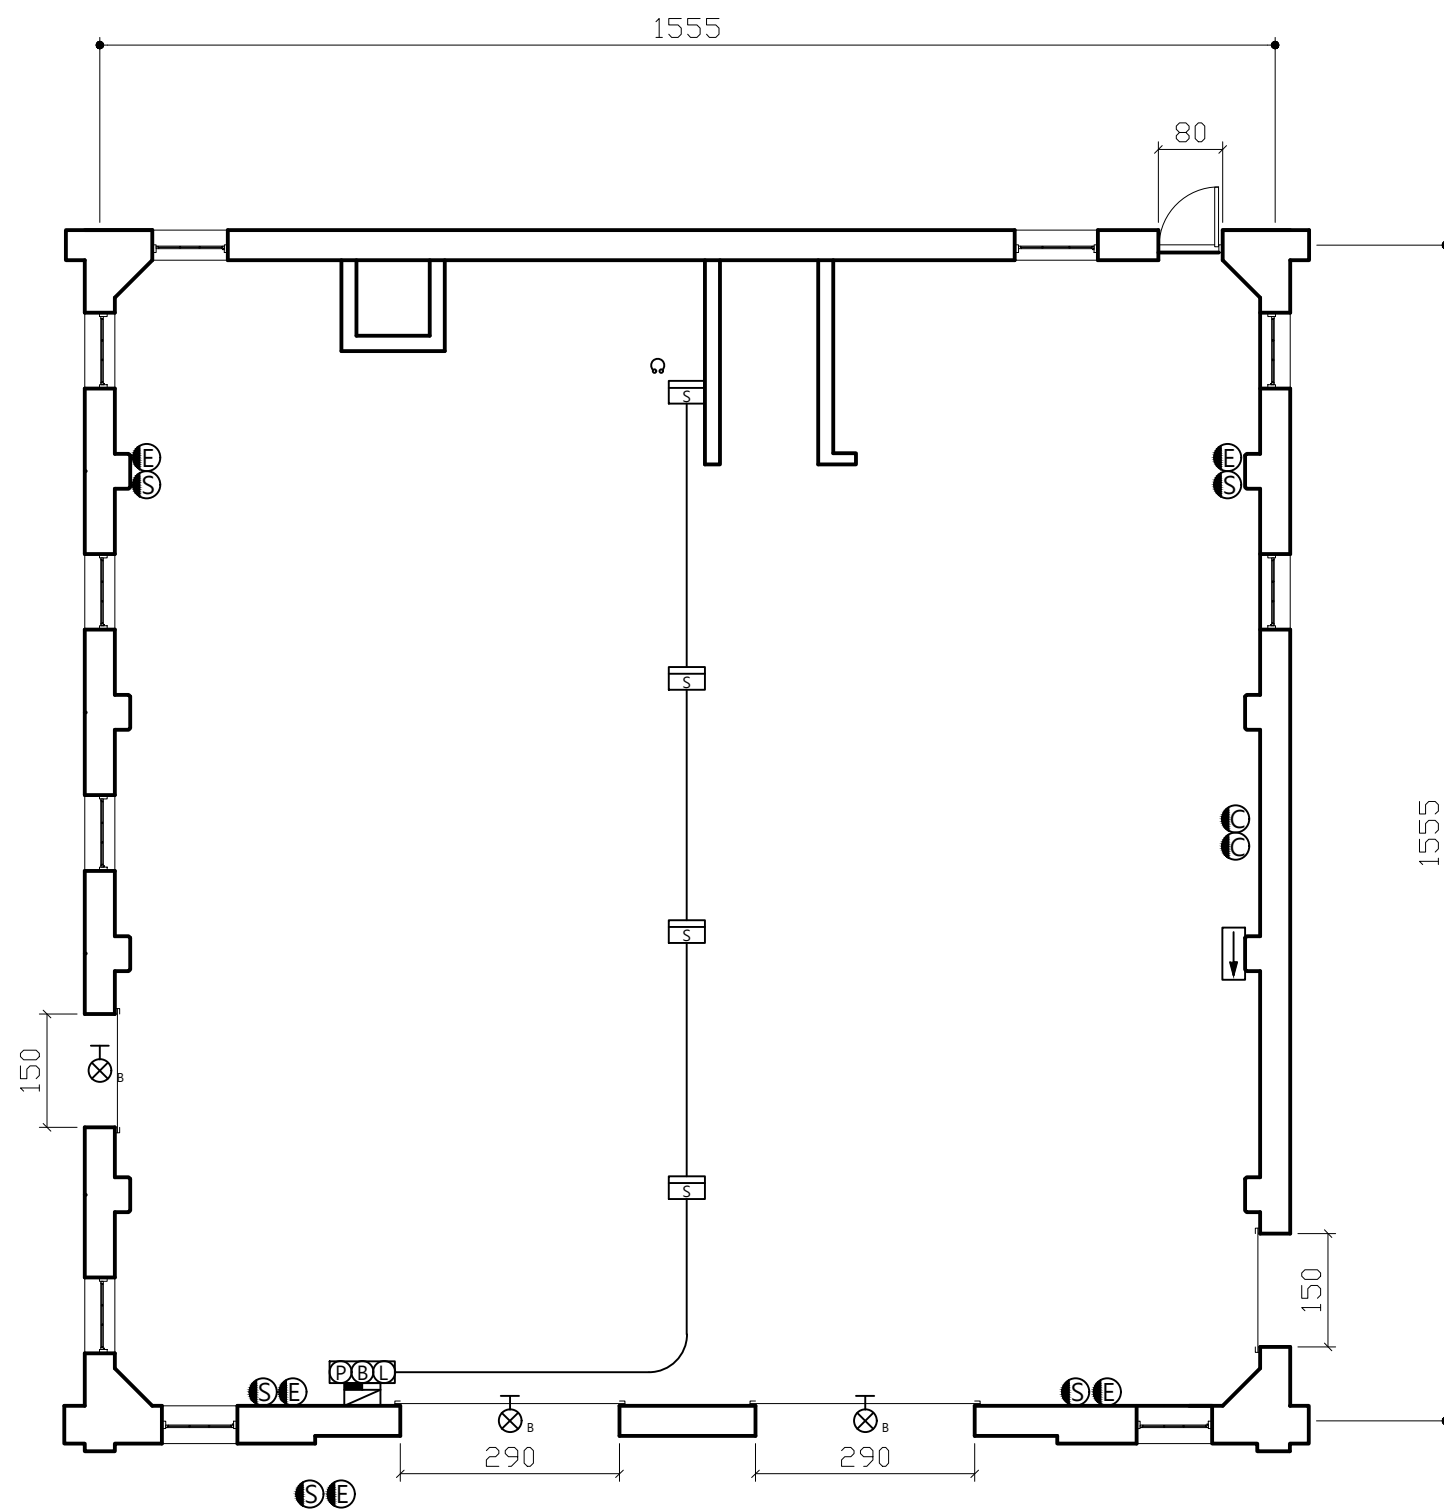

圖例說明

③給 給水管 x 1

③錶給 水錶給水管 x 1

③排 排水管 x 1

