



拱廳電力配置圖

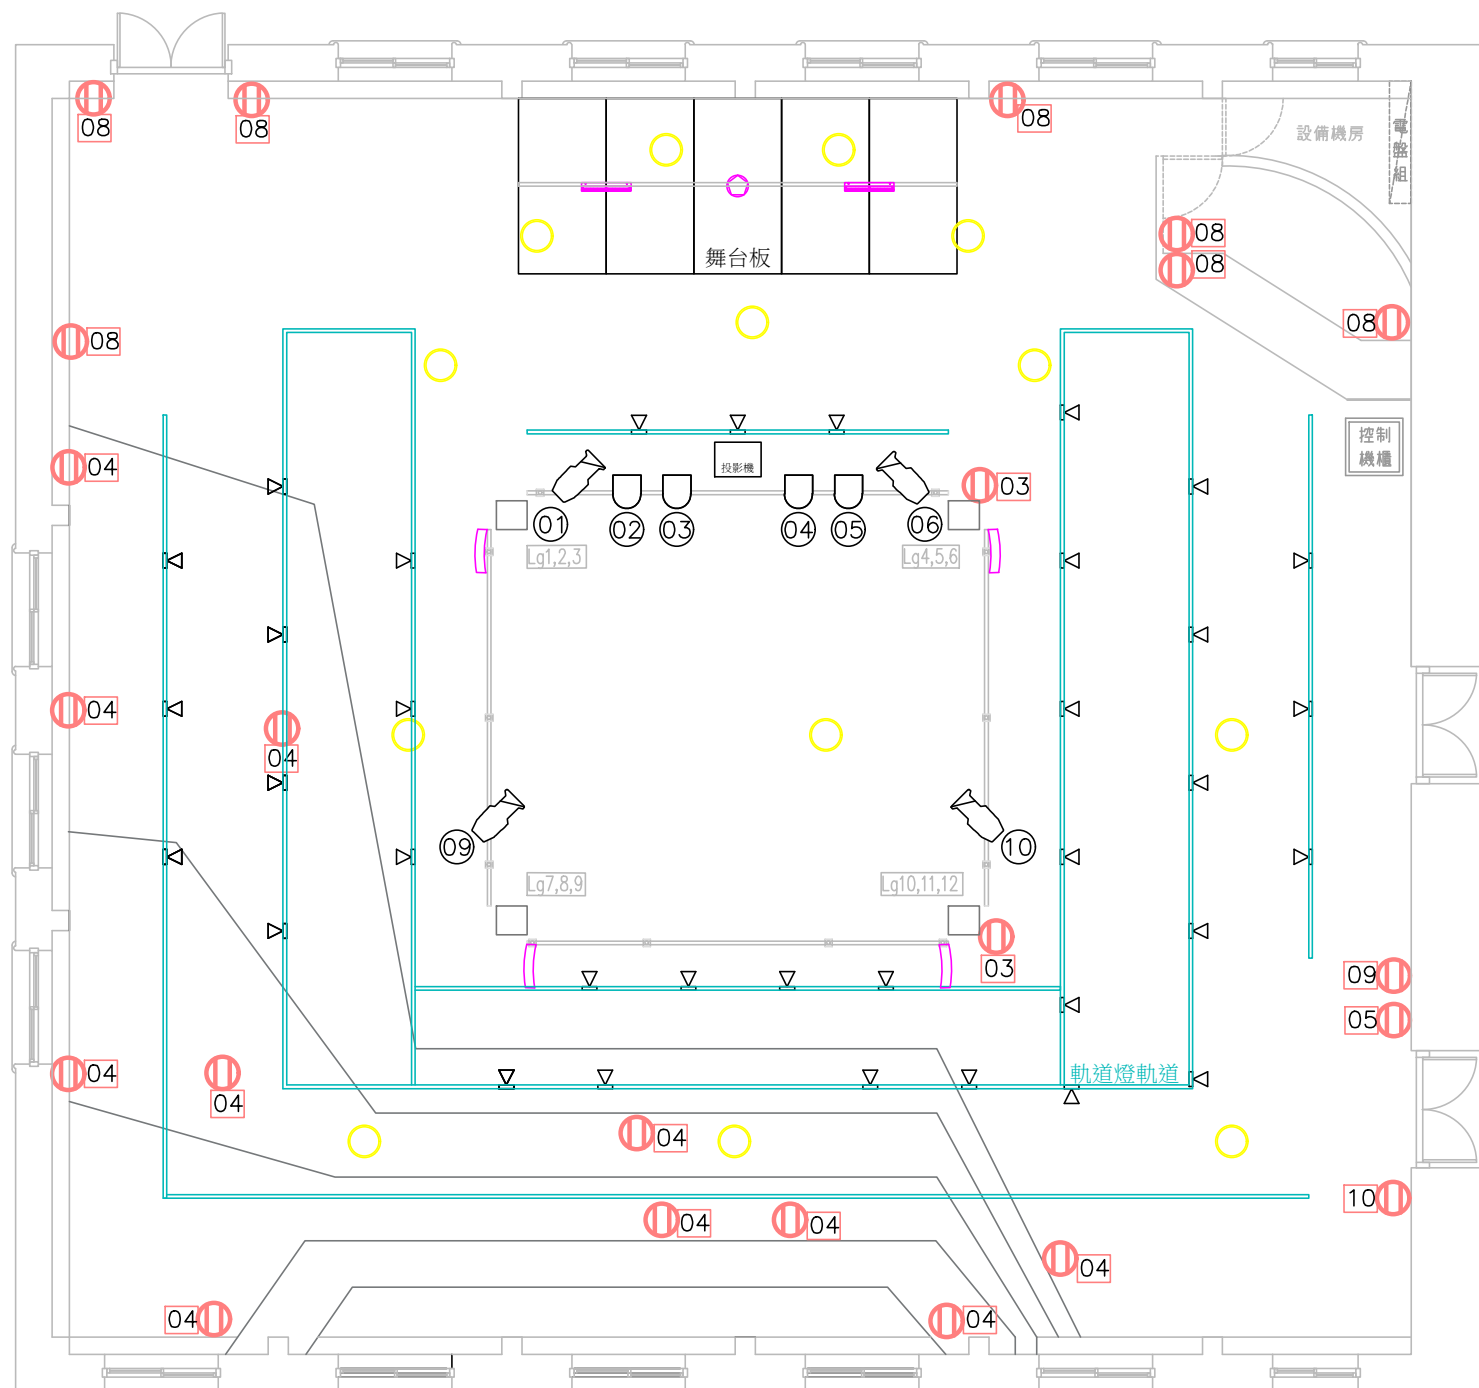

出圖尺寸：A4
出圖比例：1:250
單位：CM
出圖時間：2026.06

※備註※
迴路8：投影機 (4A)

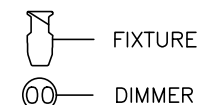

KEY

- ETC S4 LEKO 26°
220V 575W
- PAR64短筒 MFL
220V 750W
- 軌道燈 220V 10W
- 斗笠燈 220V 10W
- 燈光迴路盒
- BOSE DS 40F
- BOSE 502A
- Renkus-Heinz CX62
- AC 110V電源插座盒
- 電源插座盒迴路
(迴路20A, 插座盒15A)