


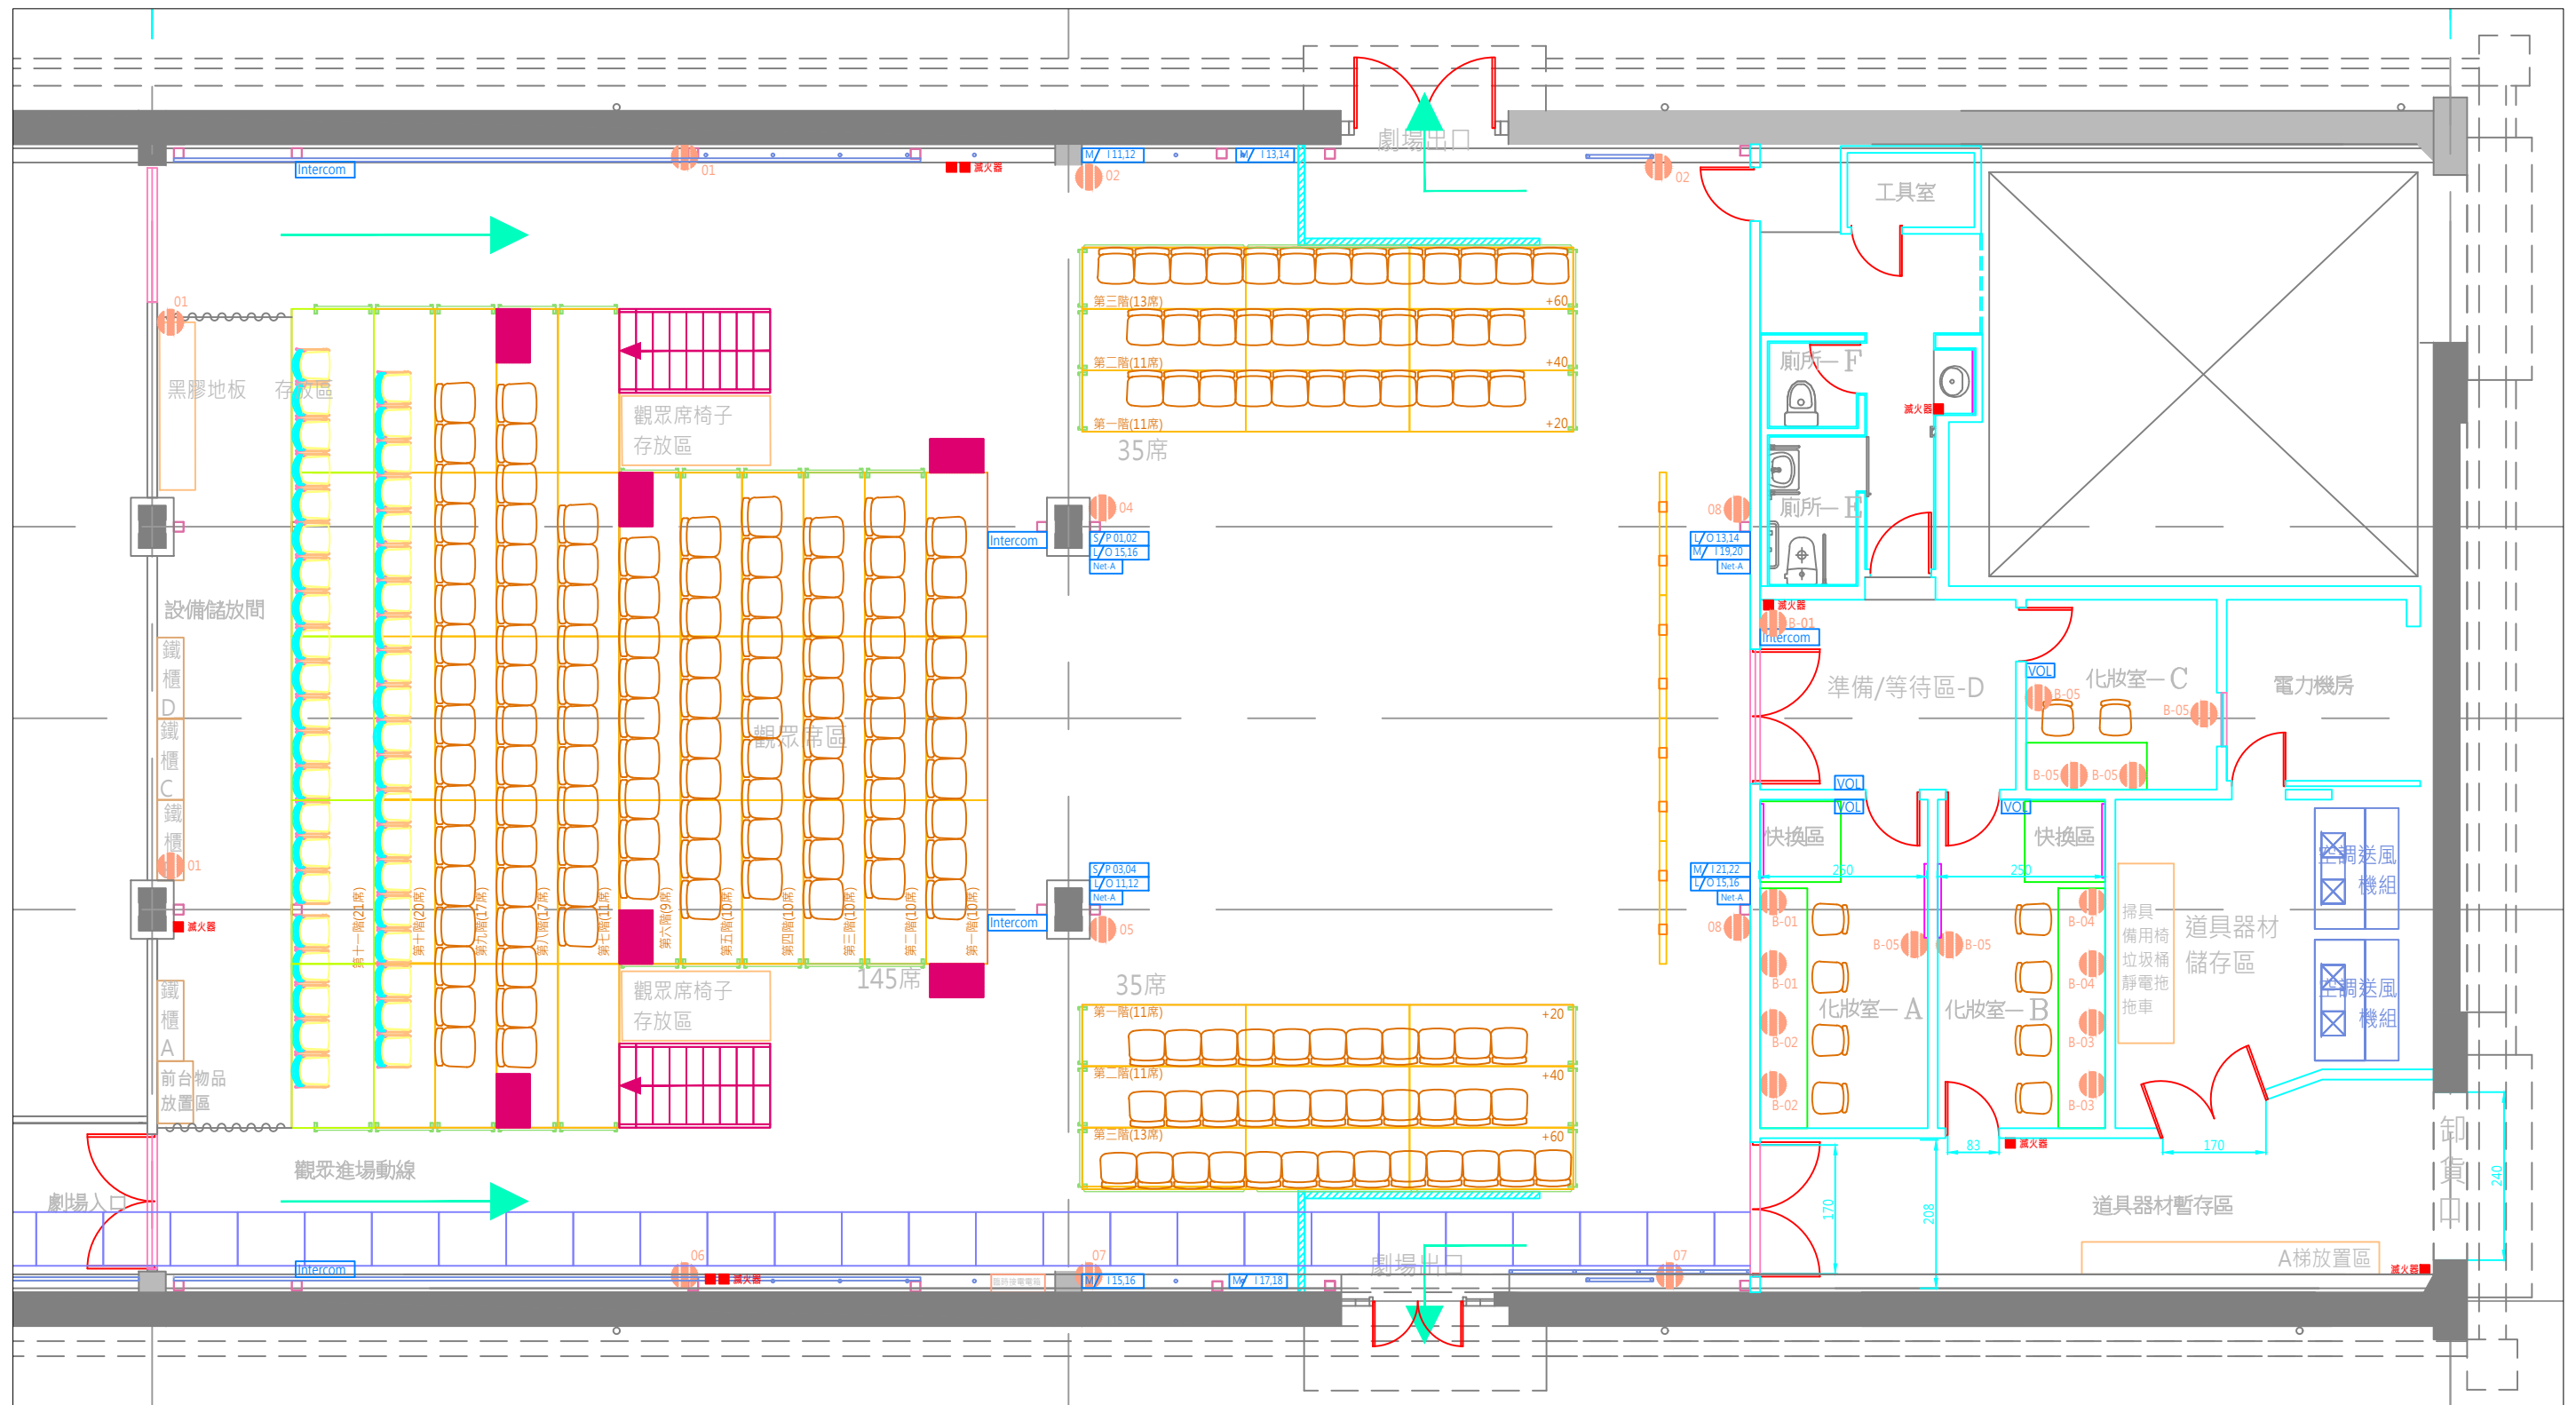

烏梅劇院地面層平面配置圖

出圖尺寸：A3

比例：1：10

單位：mm

出圖日期：2021.06.02

- M/I 音響插座盒(牆面盒) Mic I/P
- L/O 音響插座盒(牆面盒) Line O/P
- NetL 網路插座盒(牆面盒)
- NetA 網路插座盒(牆面盒)
- NetV 影像網路延伸插座盒(牆面盒)

- Intercom 對講子機插座盒(牆面盒)
- AC 110V電源插座盒(牆面盒),
每迴路限20A, 插座面板限 15A