


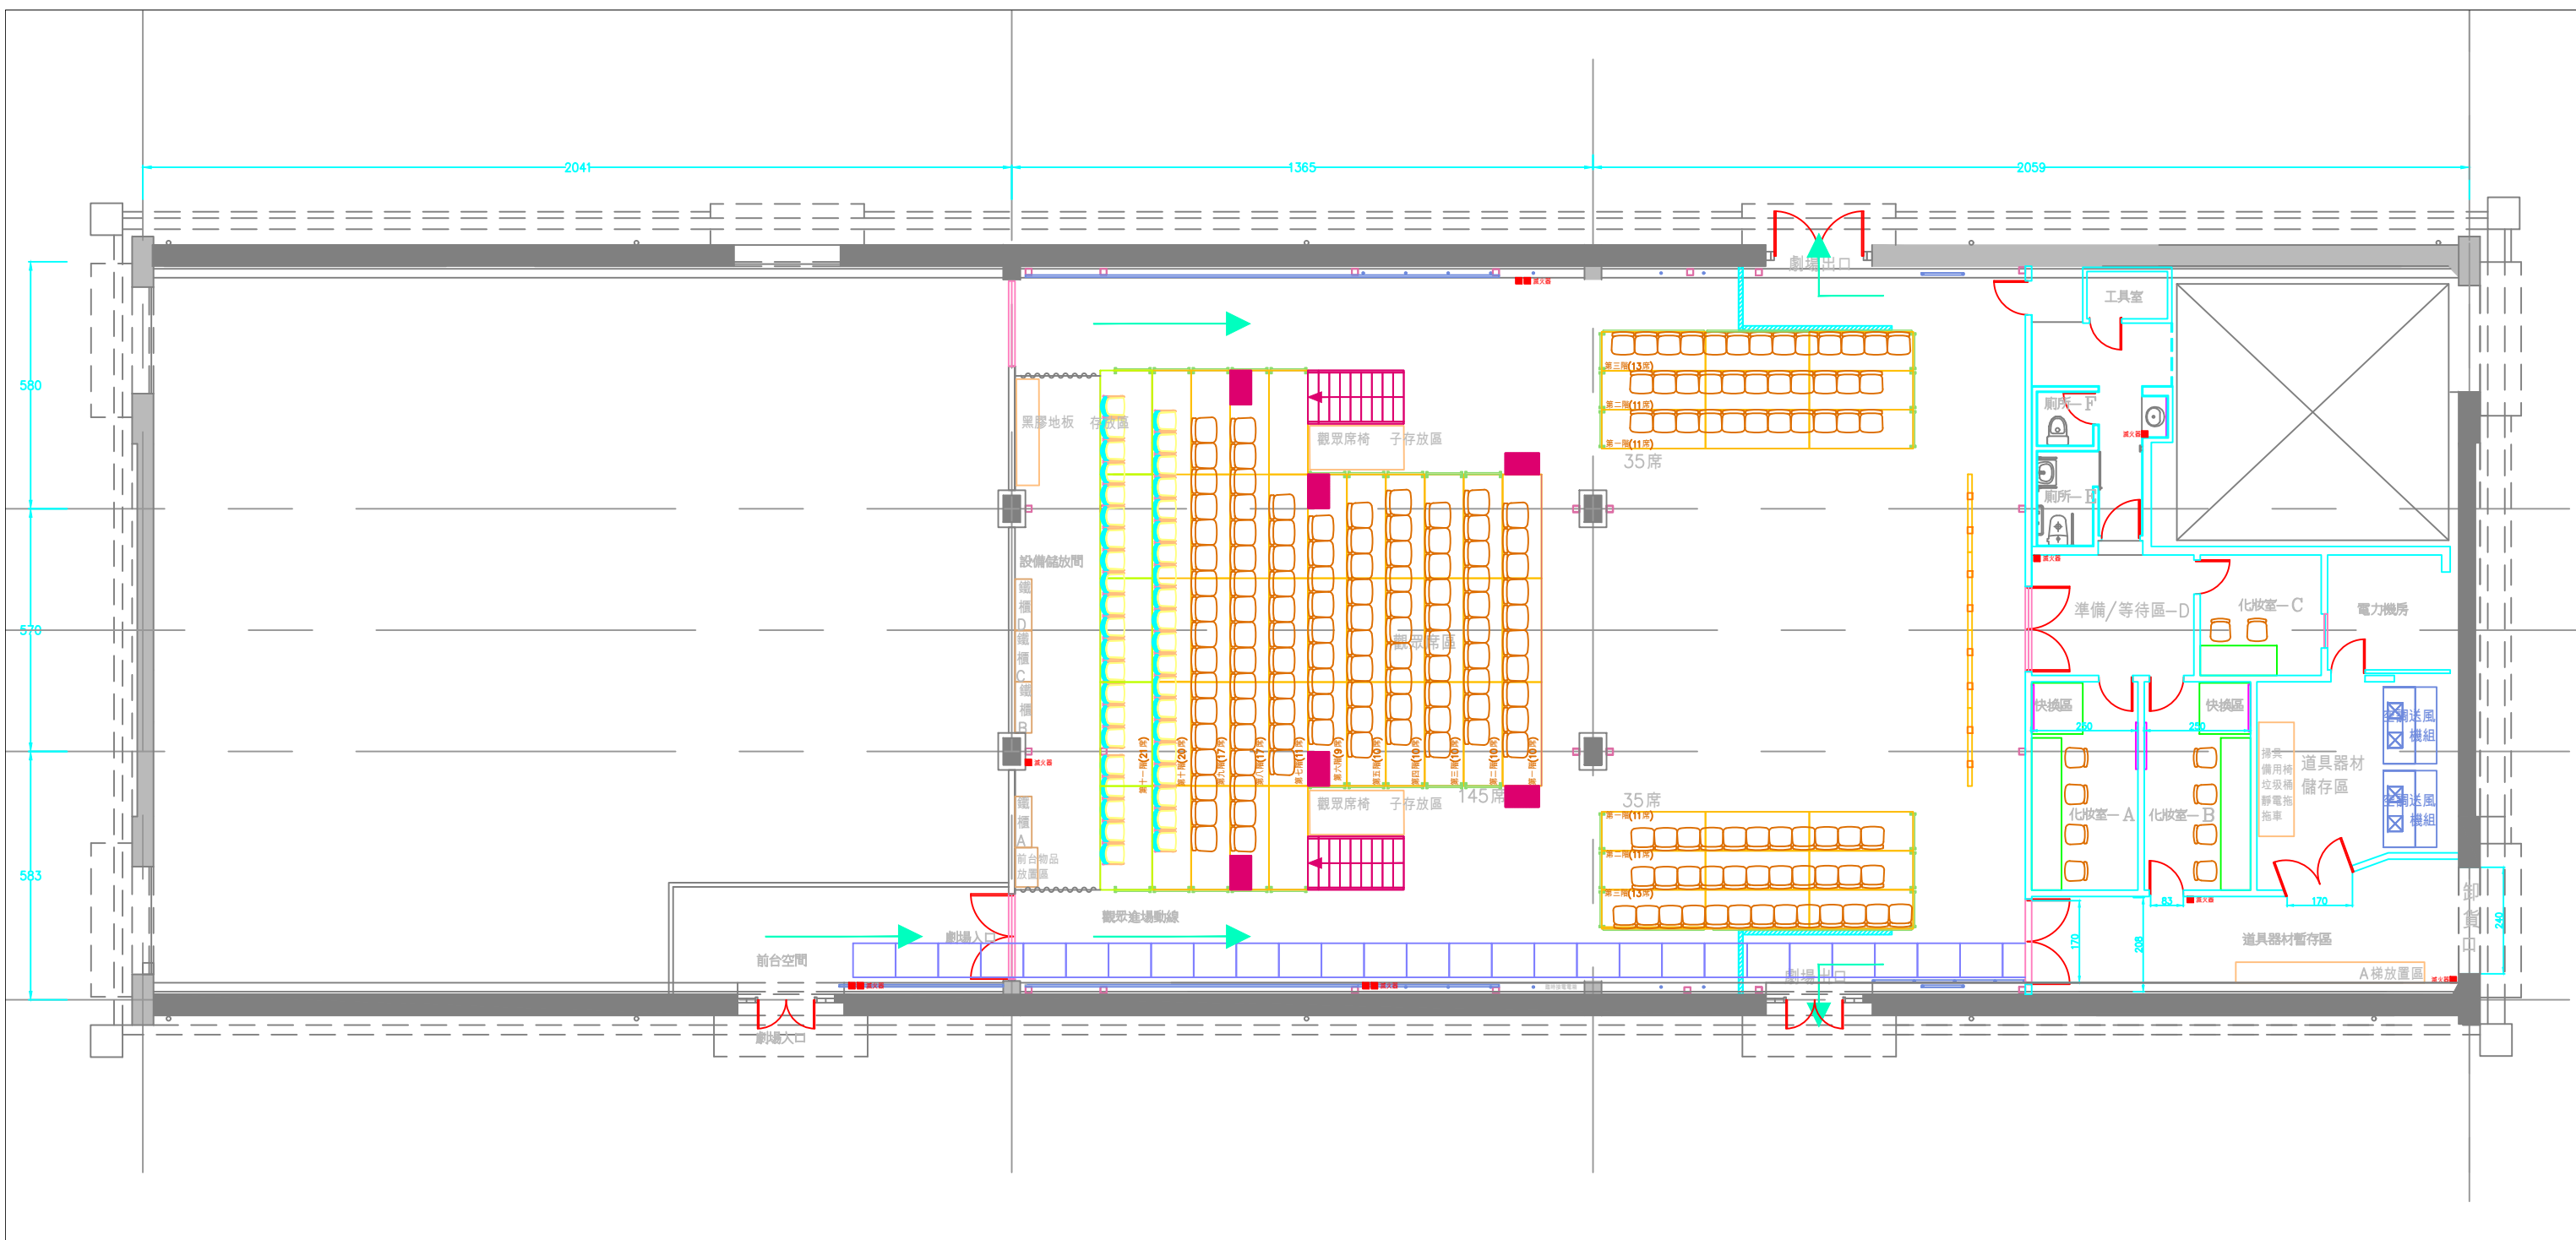


烏梅劇院平面圖

出圖尺寸：A3

比例：1:15

出圖日期：2021.06.02

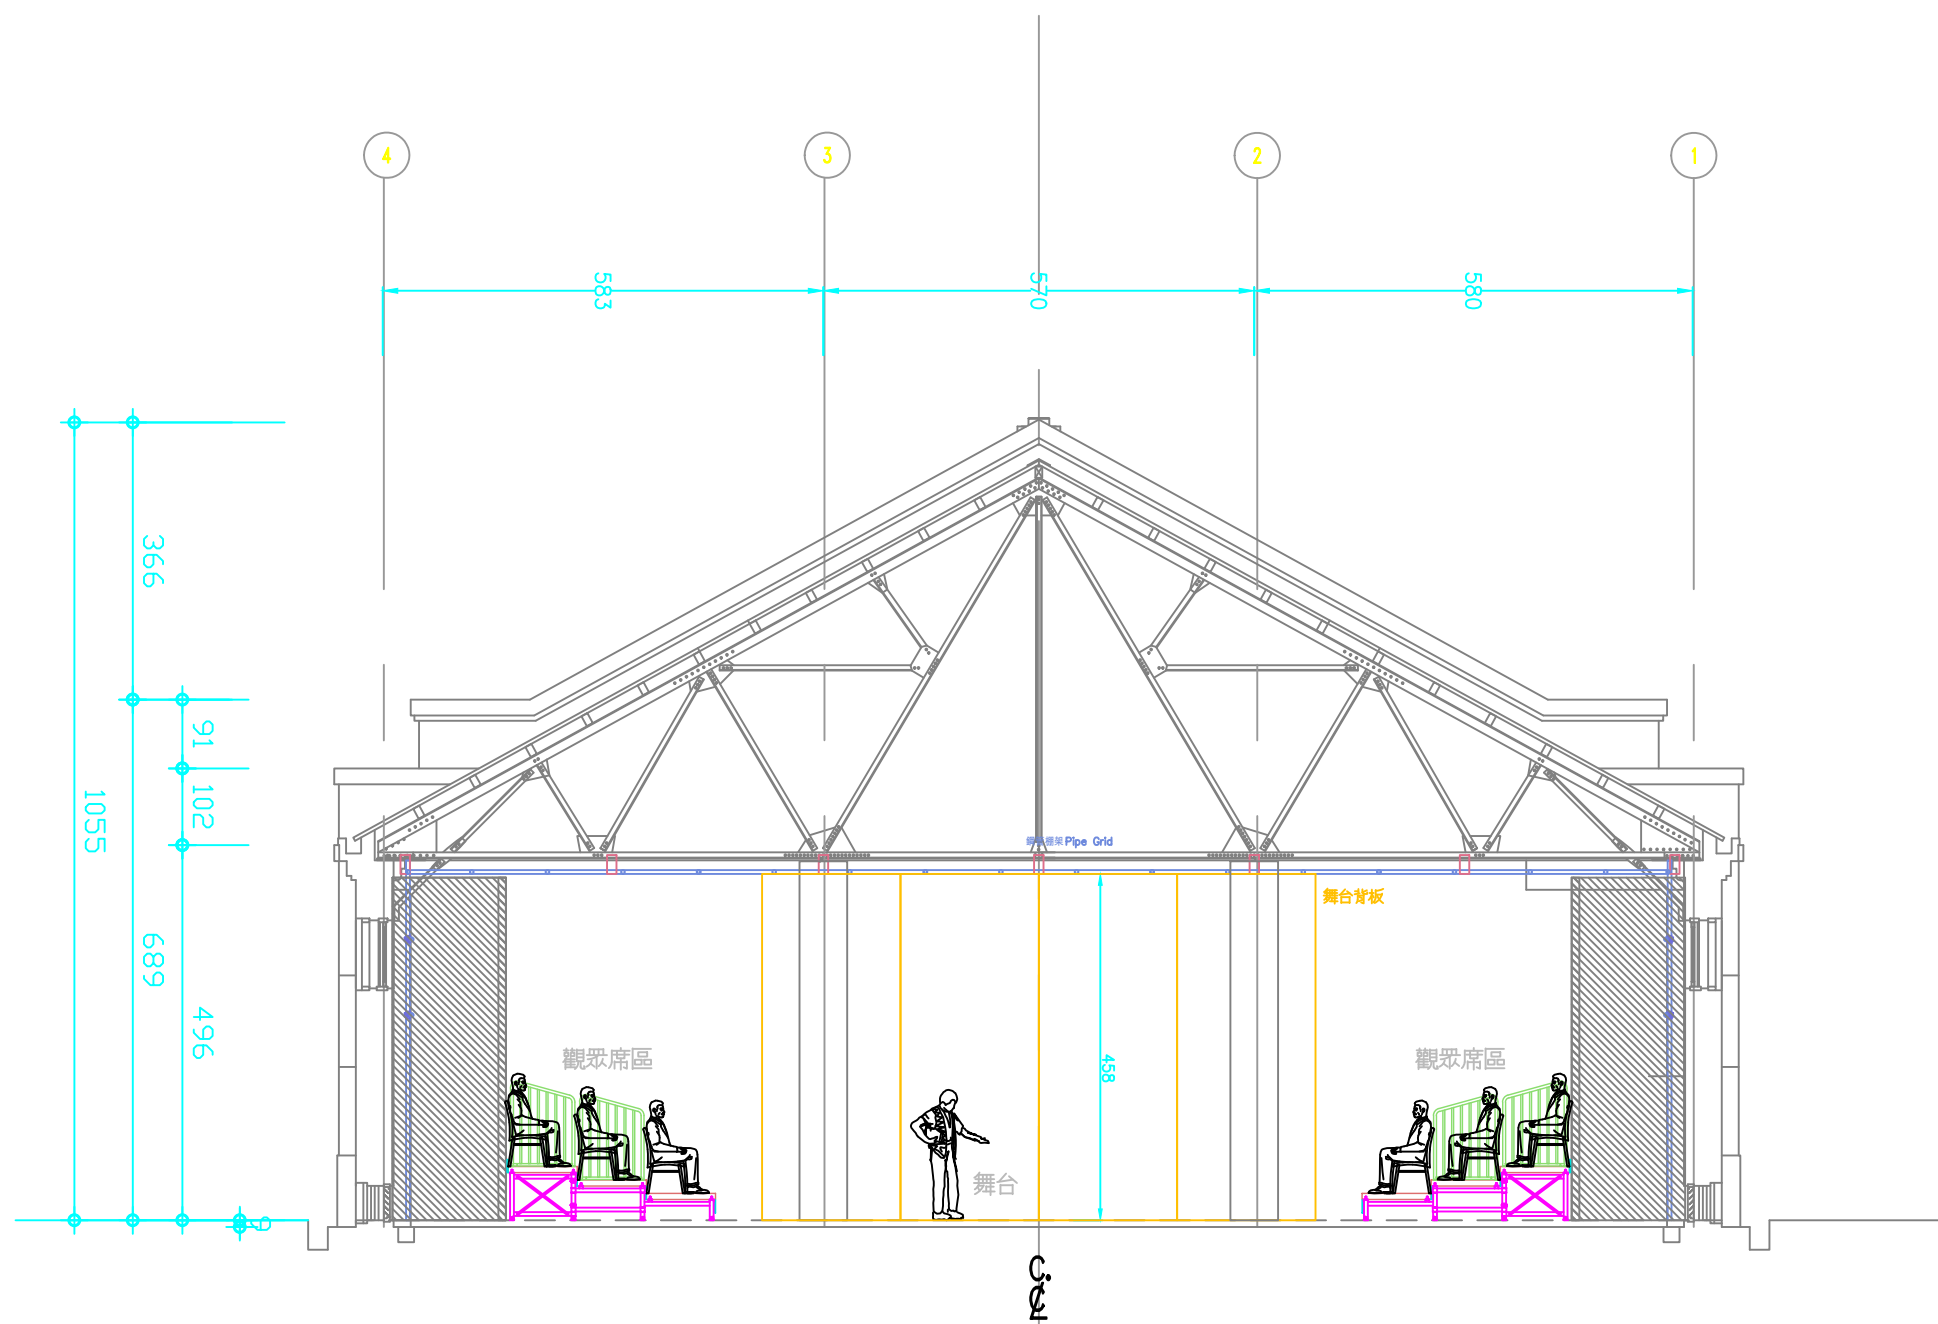


烏梅劇院剖視圖

出圖尺寸：A3

比例：1:10

單位：mm

出圖日期：2021.06.02

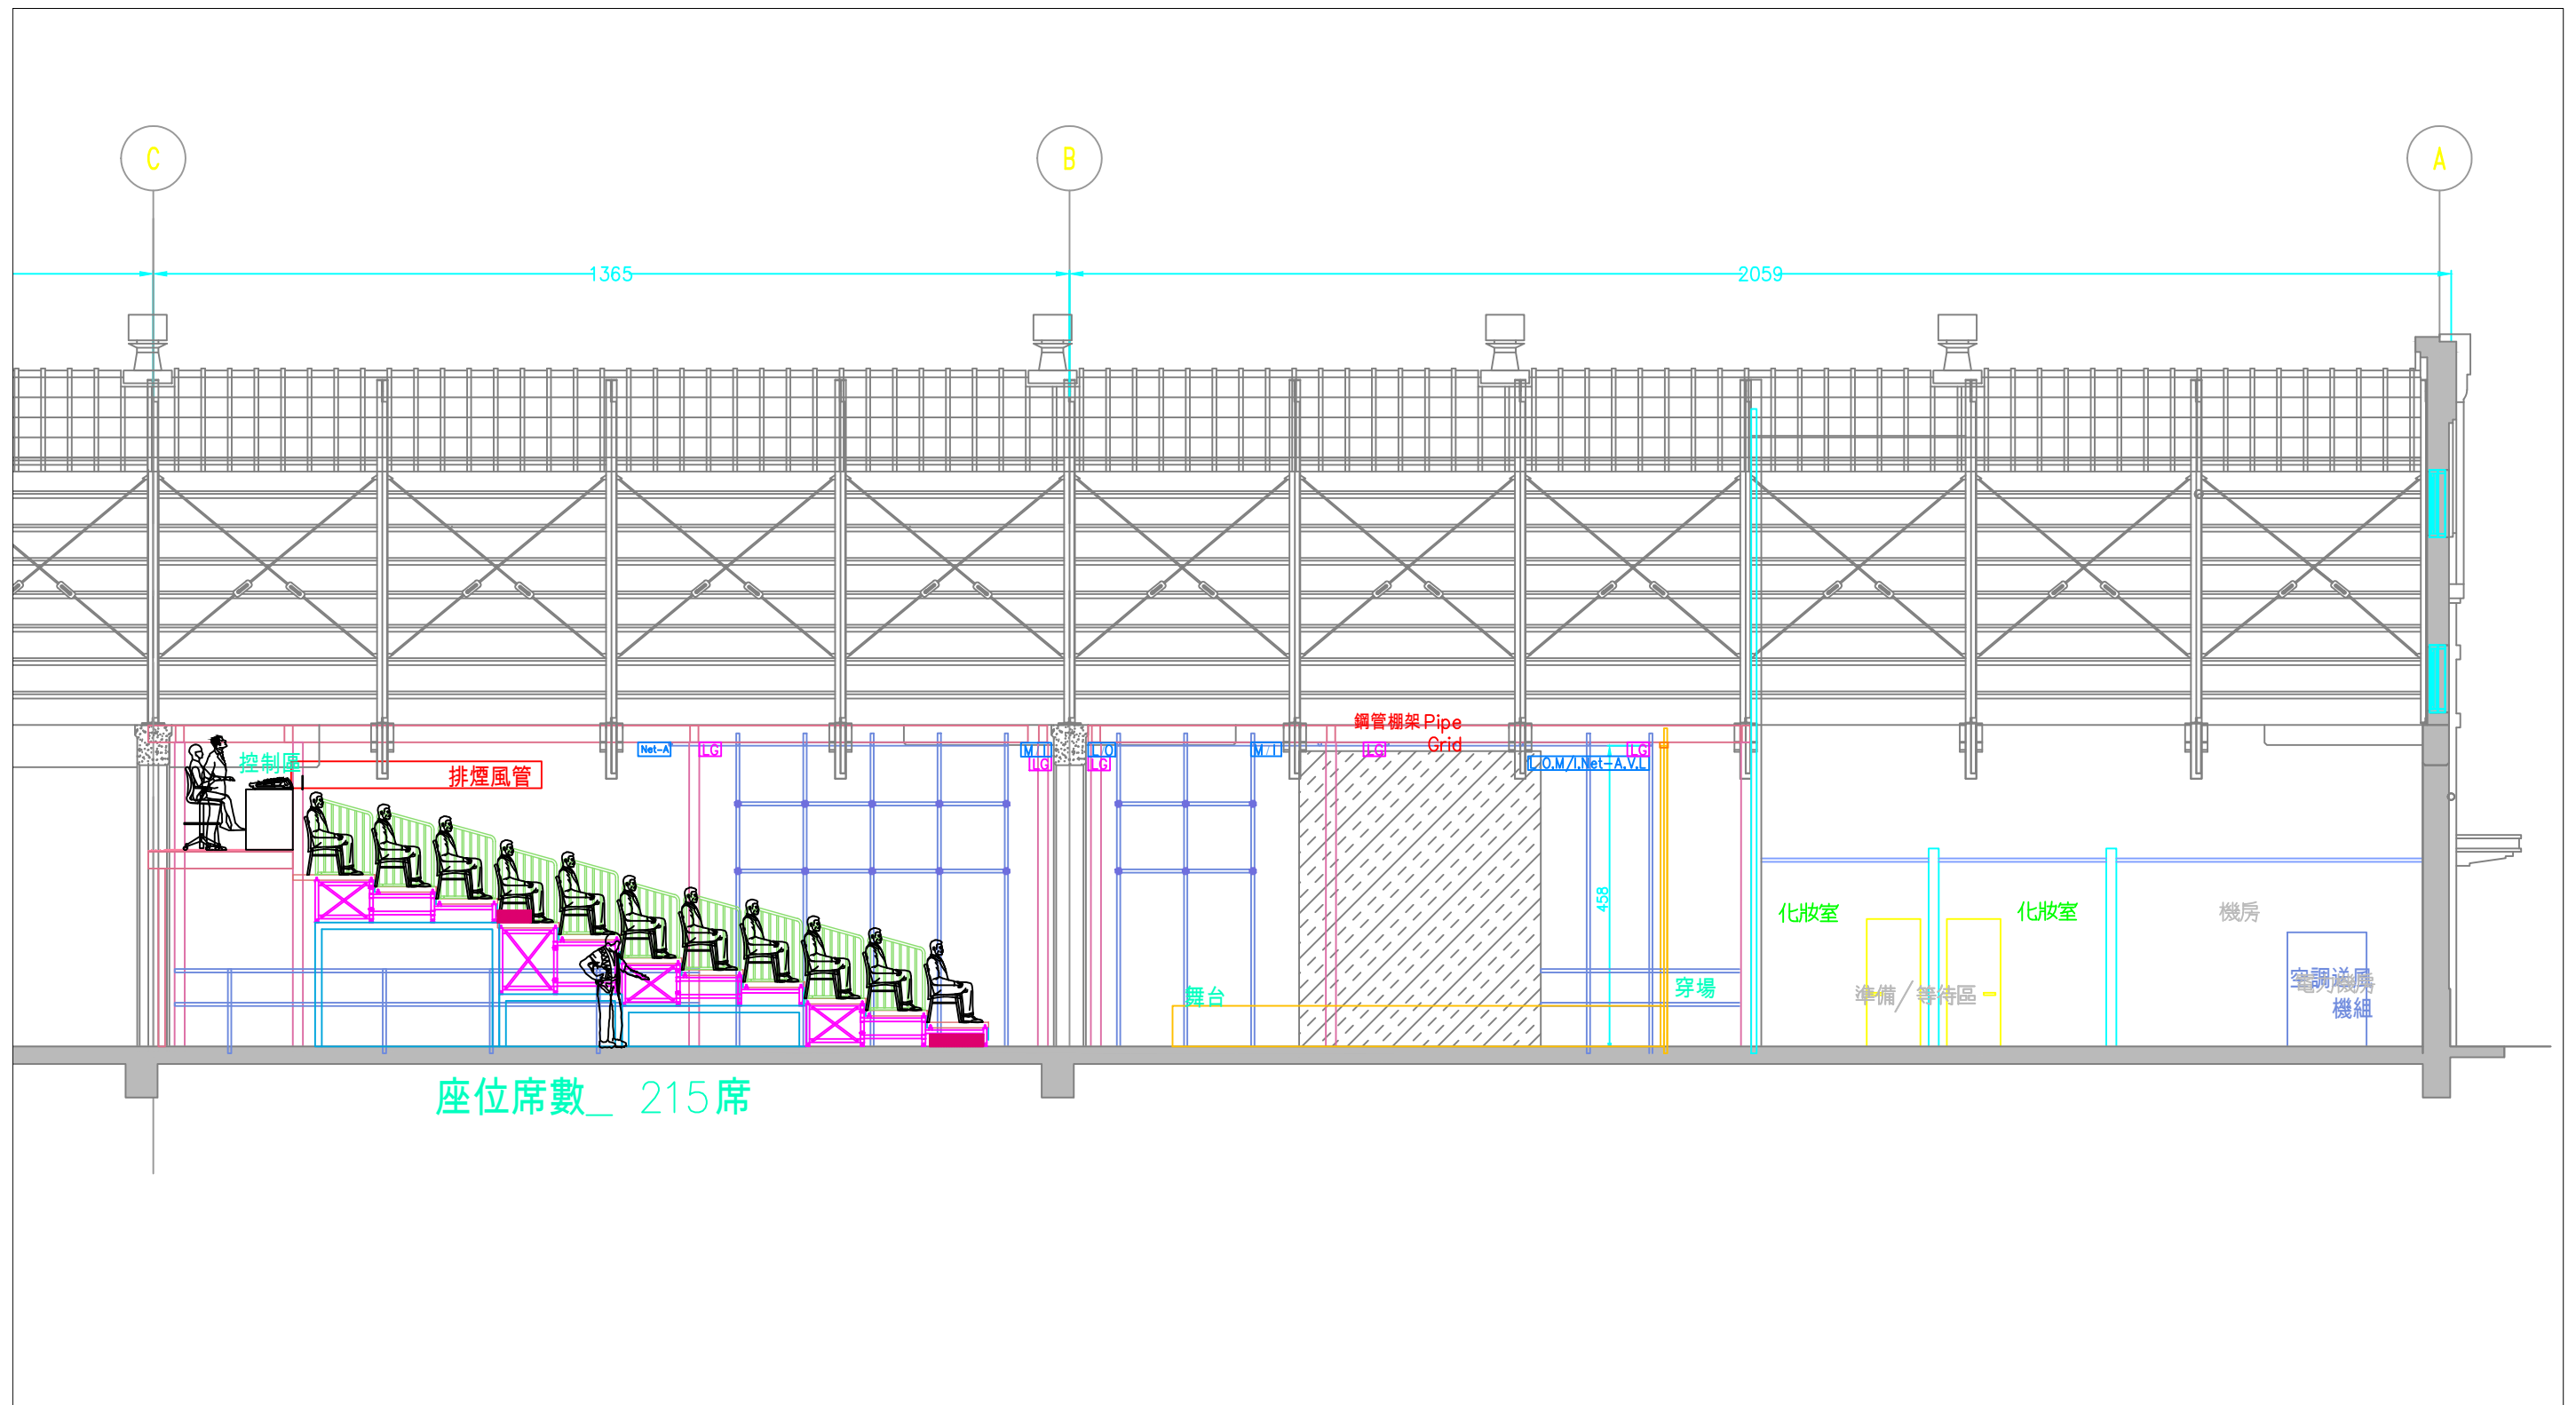

烏梅劇院側視圖

出圖尺寸：A3

比例：1:10

單位：mm

出圖日期：2021.06.02