


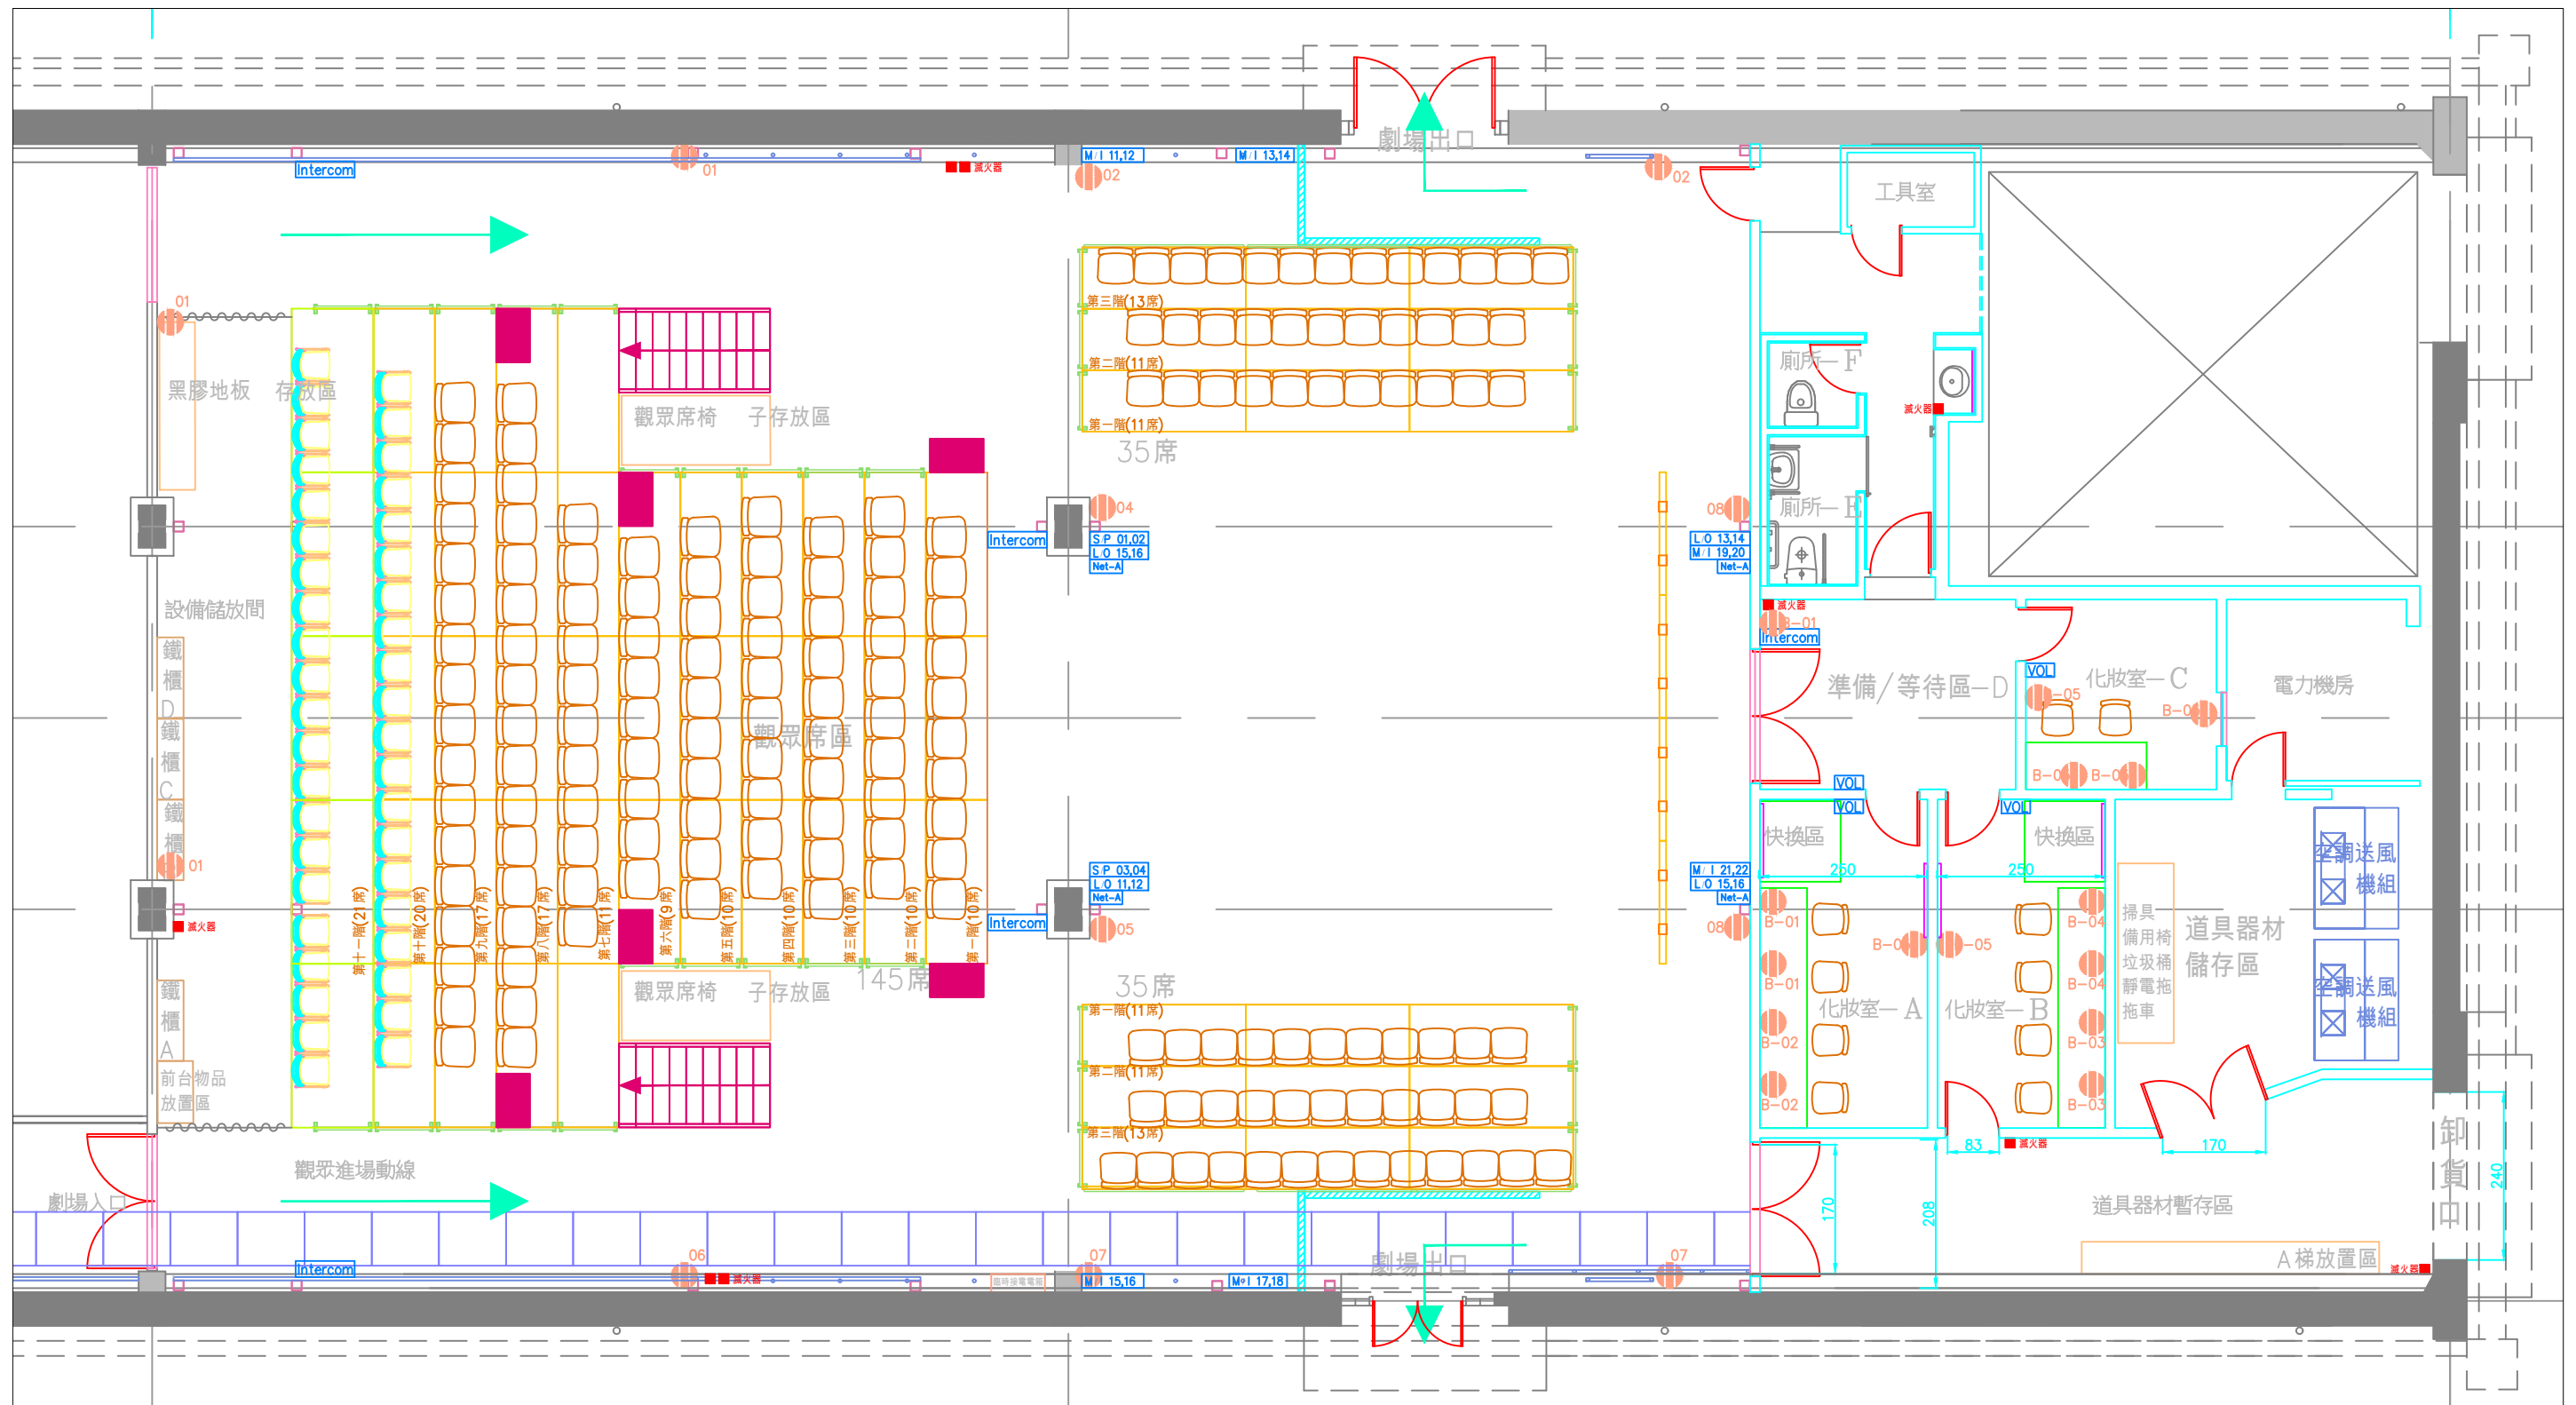

烏梅劇院地面層平面配置圖

出圖尺寸：A3

比例：1:10

單位：mm

出圖日期：2021.06.02

M/I 音響插座盒(牆面盒) Mic I/P

L/O 音響插座盒(牆面盒) Line O/P


Net-L 網路插座盒(牆面盒)

Net-A 網路插座盒(牆面盒)

Net-V 影像網路延伸插座盒(牆面盒)

Intercom 對講子機插座盒(牆面盒)

AC 110V 電源插座盒(牆面盒),
每迴路限20A, 插座面板限 15A

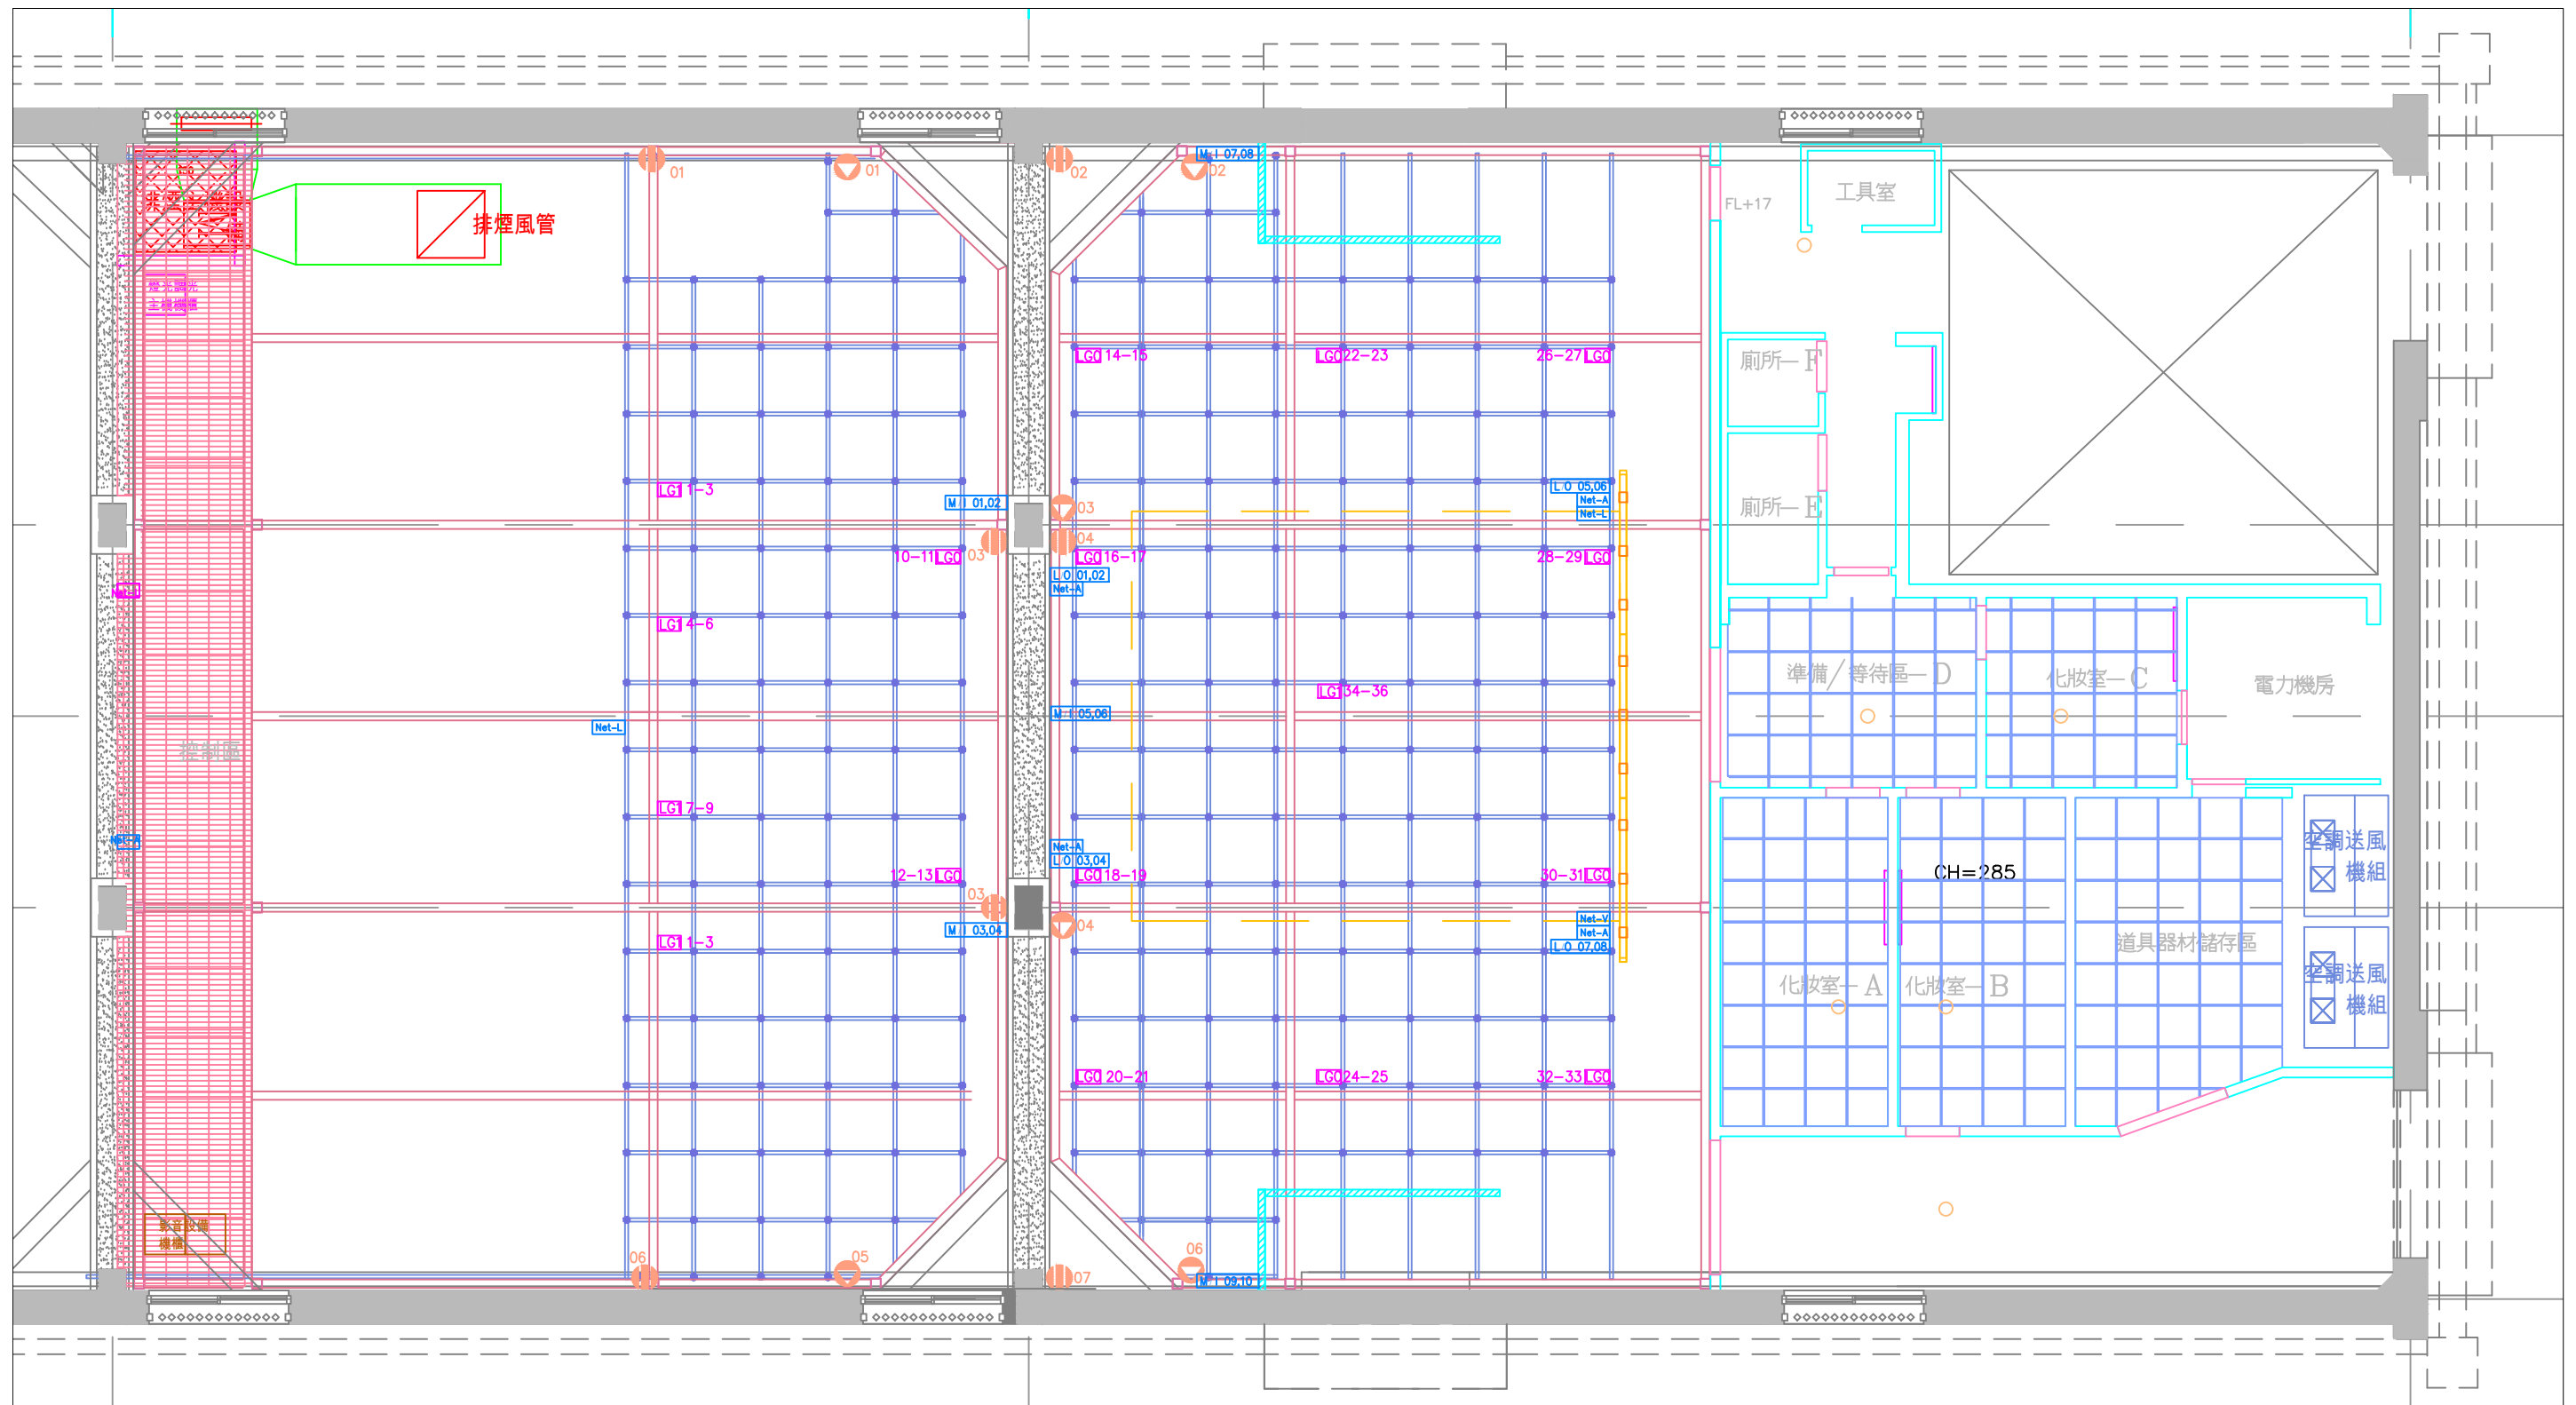

烏梅劇院棚架層平面配置圖

出圖尺寸：A3

比例：1:10

單位：mm

出圖日期：2021.06.02

- M/I 音響插座盒(牆面盒) Mic I/P
- L/O 音響插座盒(牆面盒) Line O/P
- Net-L 網路插座盒(牆面盒)
- Net-A 網路插座盒(牆面盒)
- Net-V 影像網路延伸插座盒(牆面盒)

- LG0 燈光4迴路插座盒
- LG1 燈光6迴路插座盒
- AC 110V電源插座盒(牆面盒), 每迴路限20A, 插座面板限 15A
- ▽ AC 220V電源插座盒(牆面盒), 每迴路限20A, 插座面板限 15A